


Пруды-отстойники

Трехслойная гидроизоляция ложа

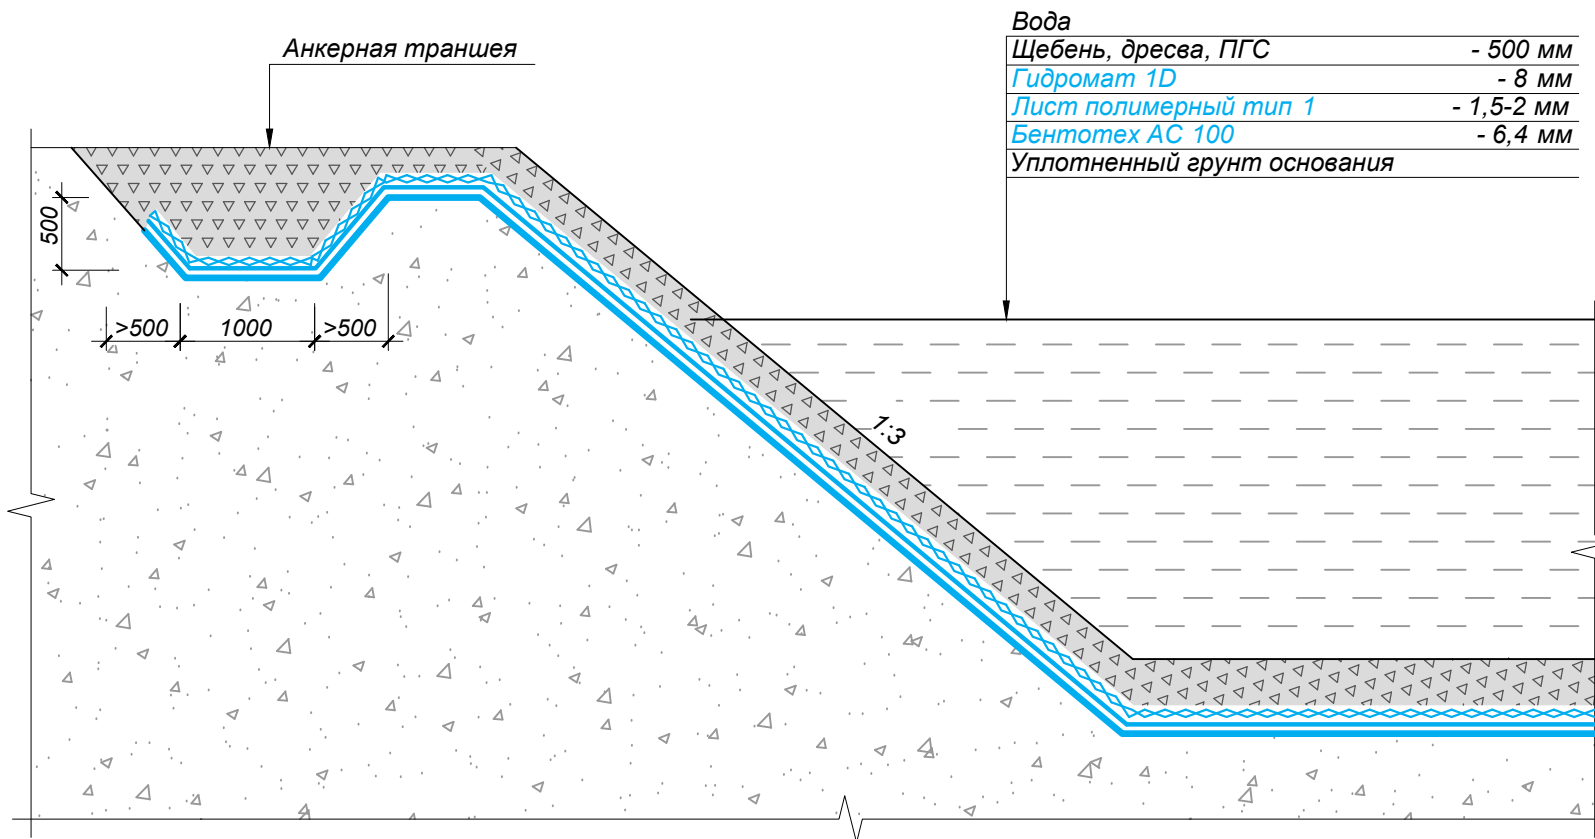

| | |
|-----------------------------|------------|
| Вода | |
| Щебень, дресеа, ПГС | - 500 мм |
| Гидромат 1D | - 8 мм |
| Лист полимерный тип 1 | - 1,5-2 мм |
| Бентотех AC 100 | - 6,4 мм |
| Уплотненный грунт основания | |


Гидромат 1D:

- защита геомембраны от прокола

| | | | | | | | | | |
|--------------|----------|----------------|--------|-------|------|---|--------|------|--------|
| Изм | Кол. уч. | Лист | № док. | Подп. | Дата | тел: +7(391)2695898 e-mail: info@texpolymer.ru | Стадия | Лист | Листов |
| Директор | | Путивский С.А. | | | | | | | |
| Руководитель | | Мордвинов А.В. | | | | | | | |
| Инженер | | Тихонова А.Ю. | | | | | | | |
| | | | | | | | | | |

Пруды-отстойники

Трехслойная гидроизоляция ложа при высоком уровне грунтовых вод

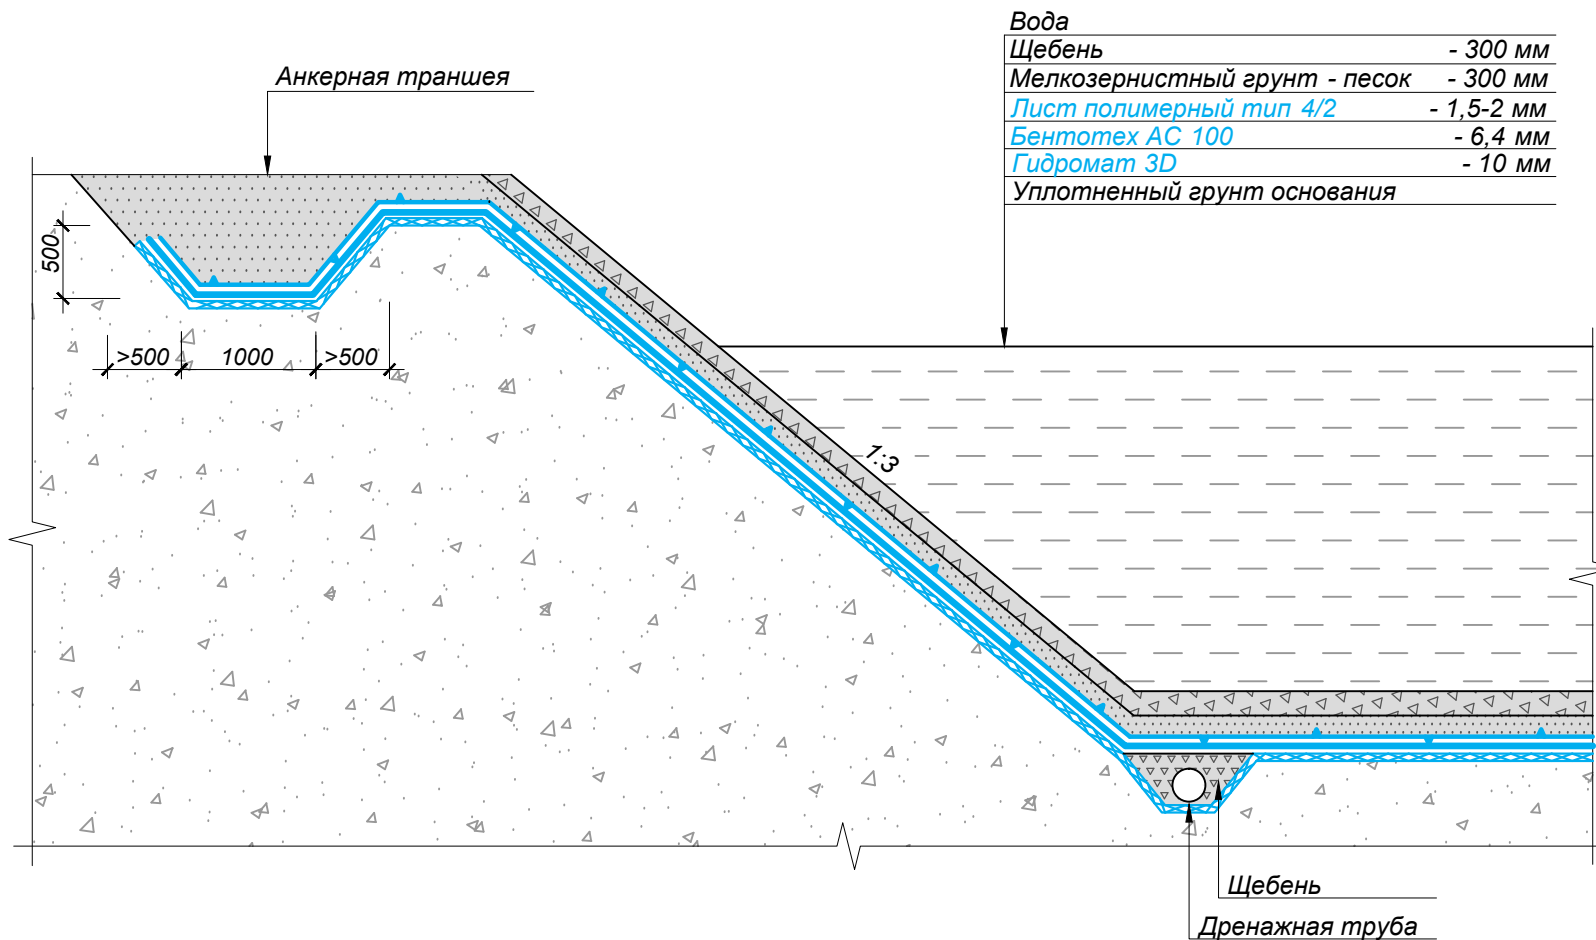

| | |
|------------------------------|------------|
| Вода | |
| Щебень | - 300 мм |
| Мелкозернистый грунт - песок | - 300 мм |
| Лист полимерный тип 4/2 | - 1,5-2 мм |
| Бентомат АС 100 | - 6,4 мм |
| Гидромат 3D | - 10 мм |
| Уплотненный грунт основания | |

Гидромат 3D:
- дренирование подземных вод

| | | | | | | | | | |
|--------------|----------|----------------|--------|-------|------|---|--------|------|--------|
| Изм. | Кол. уч. | Лист | № док. | Подп. | Дата | тел: +7(391)2695898 e-mail: info@texpolymer.ru | Стадия | Лист | Листов |
| Директор | | Путивский С.А. | | | | | | | |
| Руководитель | | Мордвинов А.В. | | | | | | | |
| Инженер | | Тихонова А.Ю. | | | | | | | |
| | | | | | | | | | |