


# Пруды-отстойники

Трехслойная гидроизоляция ложа

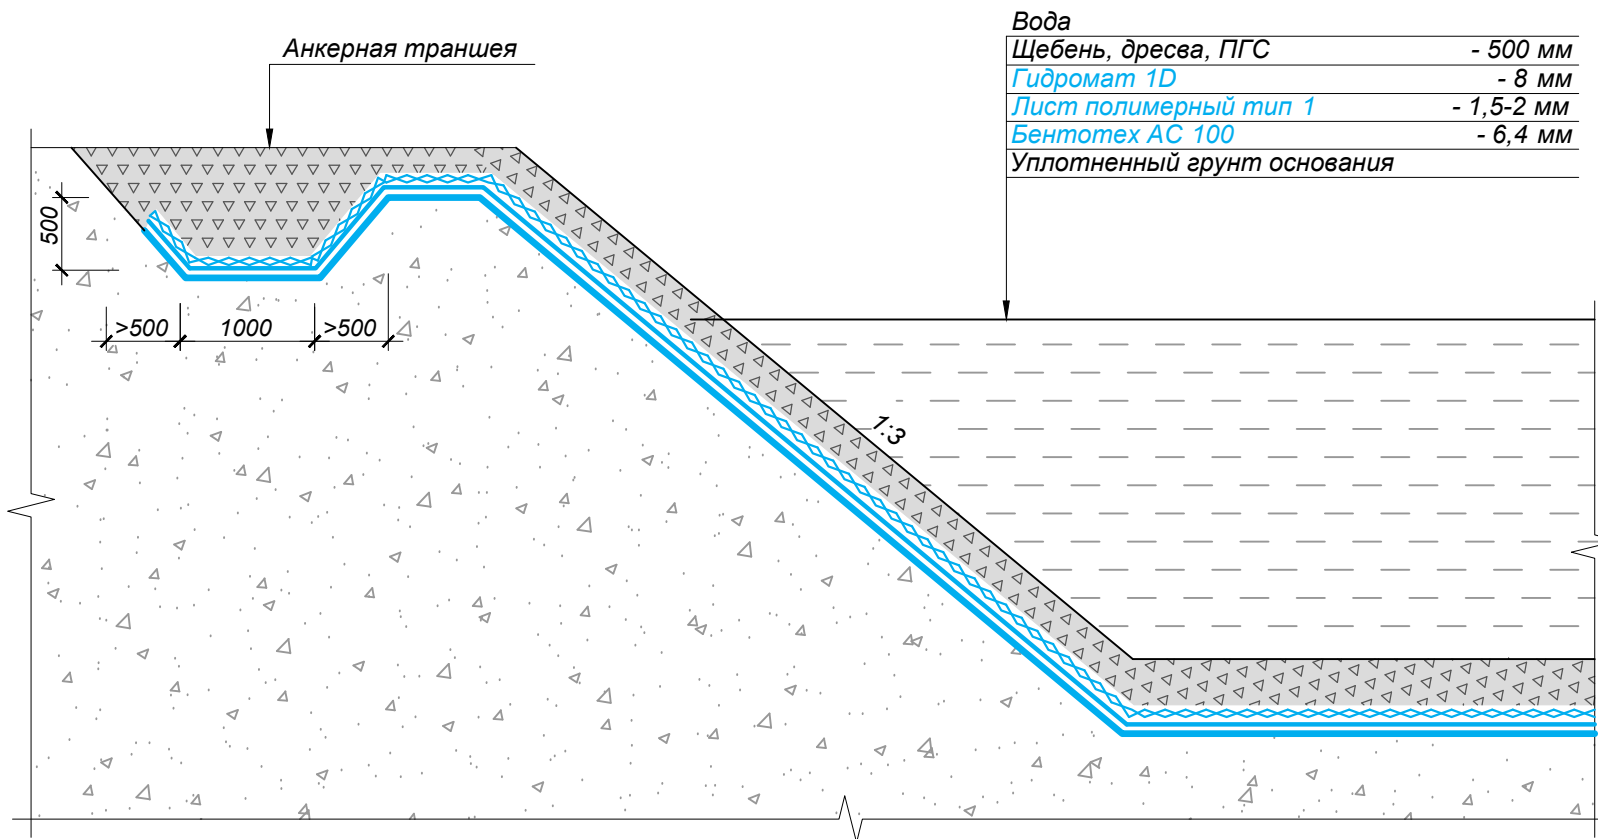

Вода	
Щебень, дресва, ПГС	- 500 мм
Гидромат 1D	- 8 мм
Лист полимерный тип 1	- 1,5-2 мм
Бентотех АС 100	- 6,4 мм
Уплотненный грунт основания	


**Гидромат 1D:**

- защита геомембраны от прокола

Изм	Кол. уч.	Лист	№ док.	Подп.	Дата	тел: +7(391)2695898 e-mail: info@texpolymer.ru	Стадия	Лист	Листов
Директор		Путивский С.А.							
Руководитель		Мордвинов А.В.							
Инженер		Тихонова А.Ю.							

# Пруды-отстойники

Трехслойная гидроизоляция ложа при высоком уровне грунтовых вод

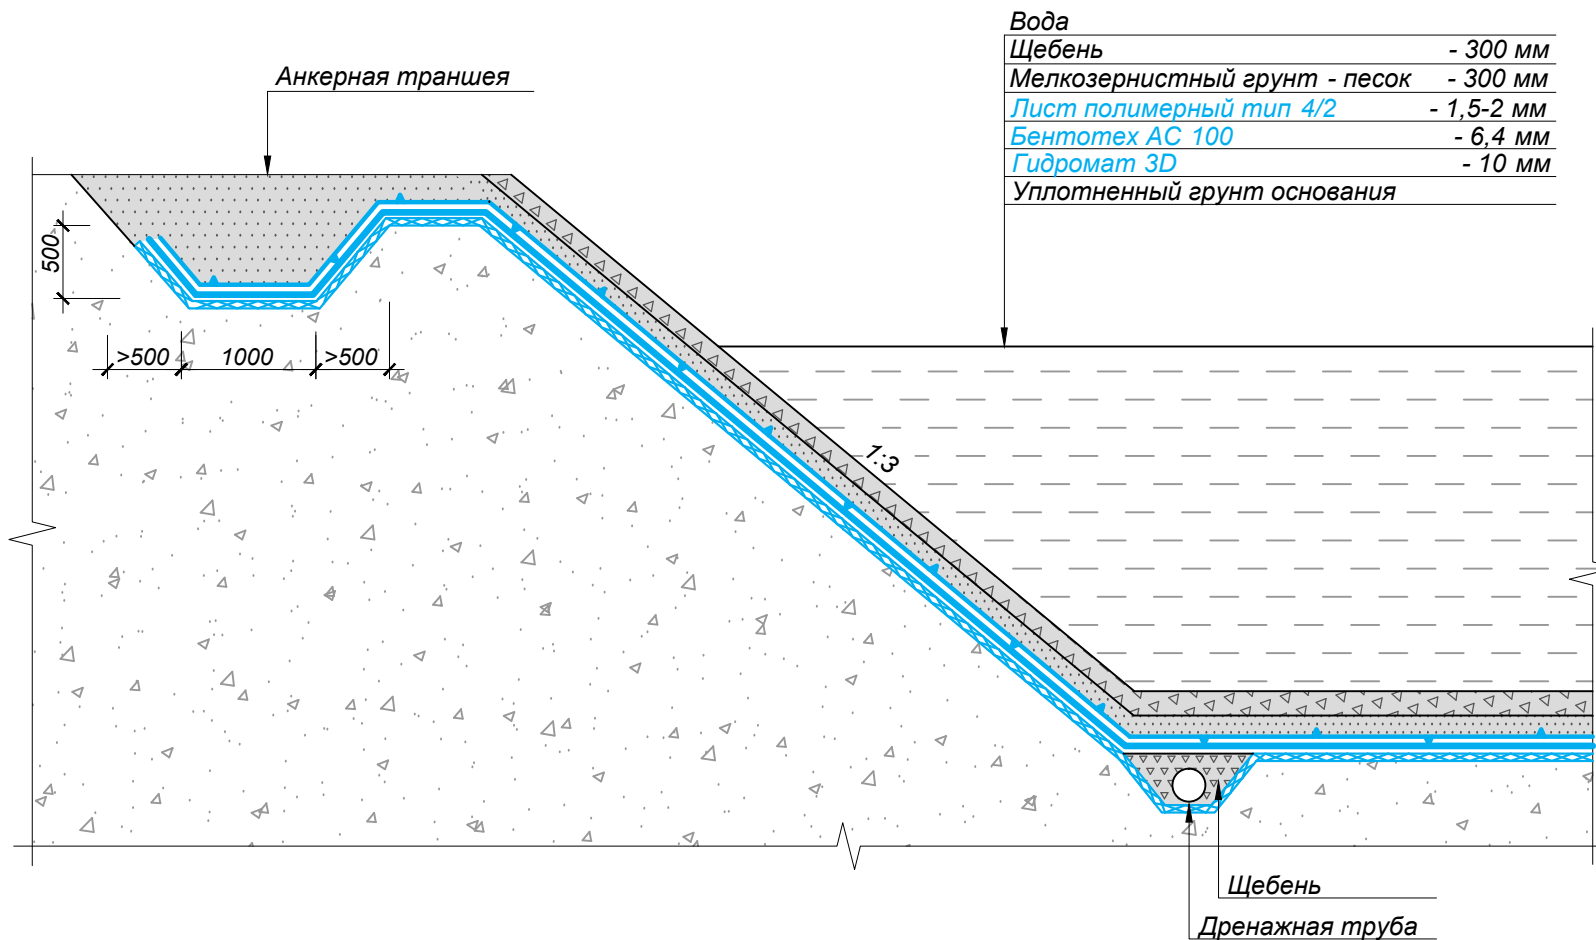

**Гидромат 3D:**  
- дренирование подземных вод

Изм.	Кол. уч.	Лист	№ док.	Подп.	Дата				
Директор		Путивский С.А.				тел: +7(391)2695898 e-mail: info@texpolymer.ru	Стадия	Лист	Листов
Руководитель		Мордвинов А.В.							
Инженер		Тихонова А.Ю.							