


Гидроизоляция тоннелей, построенных открытым способом с дренажом

При высоком уровне грунтовых вод

Грунт обратной засыпки

Гидромат 3D	- 10 мм
Бентотех АС 100	- 6,4 мм
Бетон В15 (уклон)	- min 50 мм
Ж/б плита перекрытия	

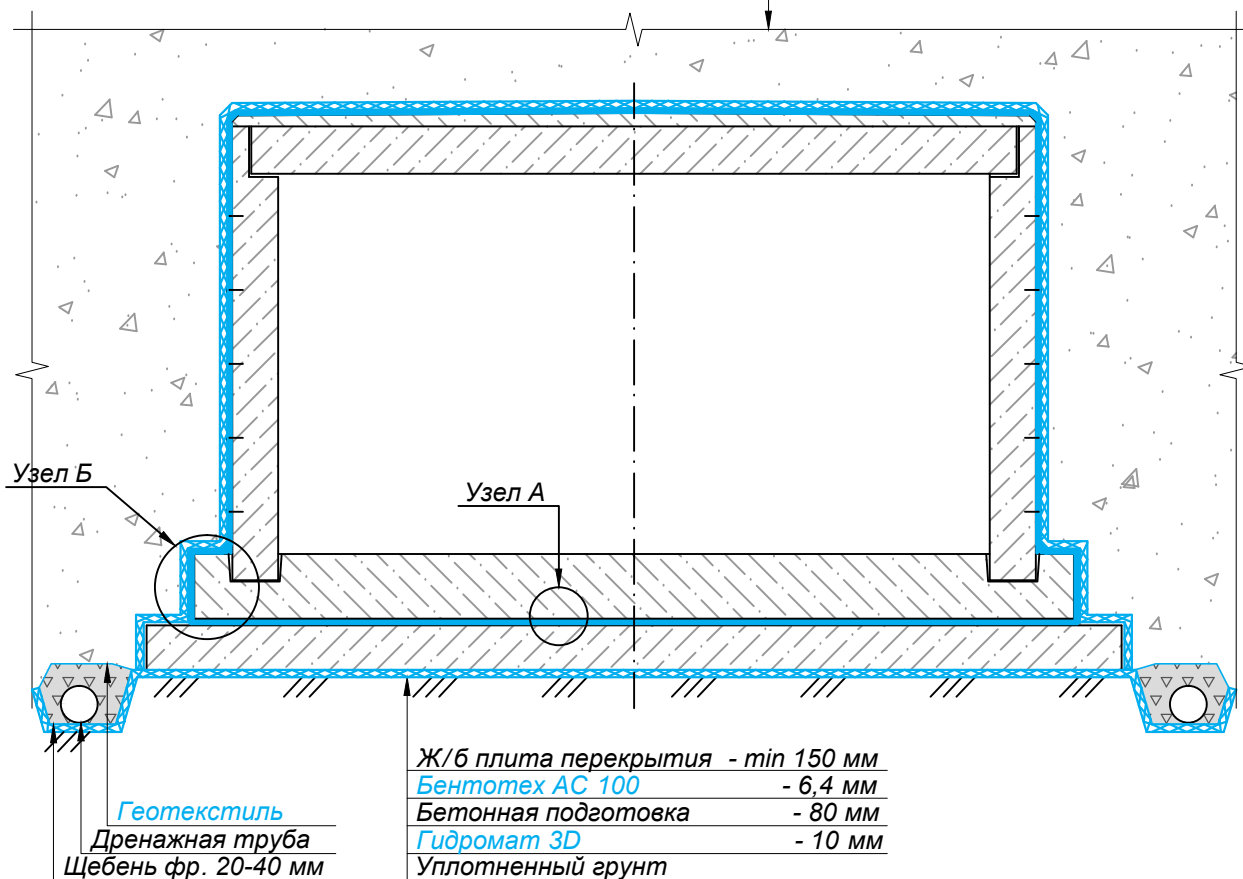


Изм	Кол. уч.	Лист	№ док.	Подп.	Дата
Директор			Путивский С.А.		
Руководитель			Влеско А.С.		
Инженер			Тихонова А.Ю.		

тел: +7(391)2695898
e-mail: info@texpolymer.ru


Стадия Лист Листов

Гидроизоляция тоннелей, построенных открытым способом

Узел А. Деформационный шов

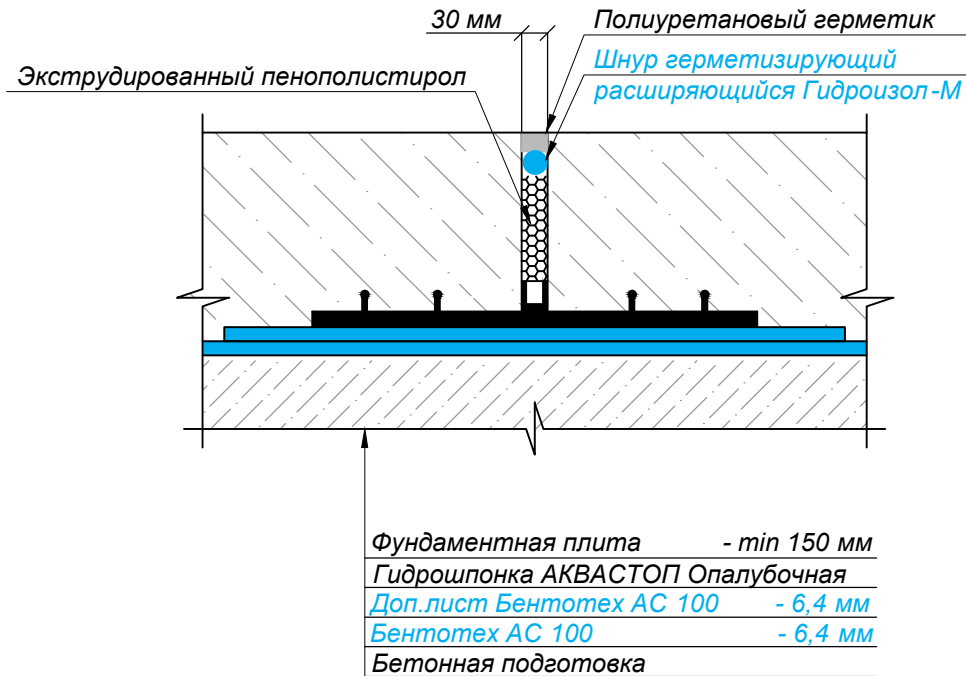

Узел Б. Сопряжение горизонтальной и вертикальной поверхностей

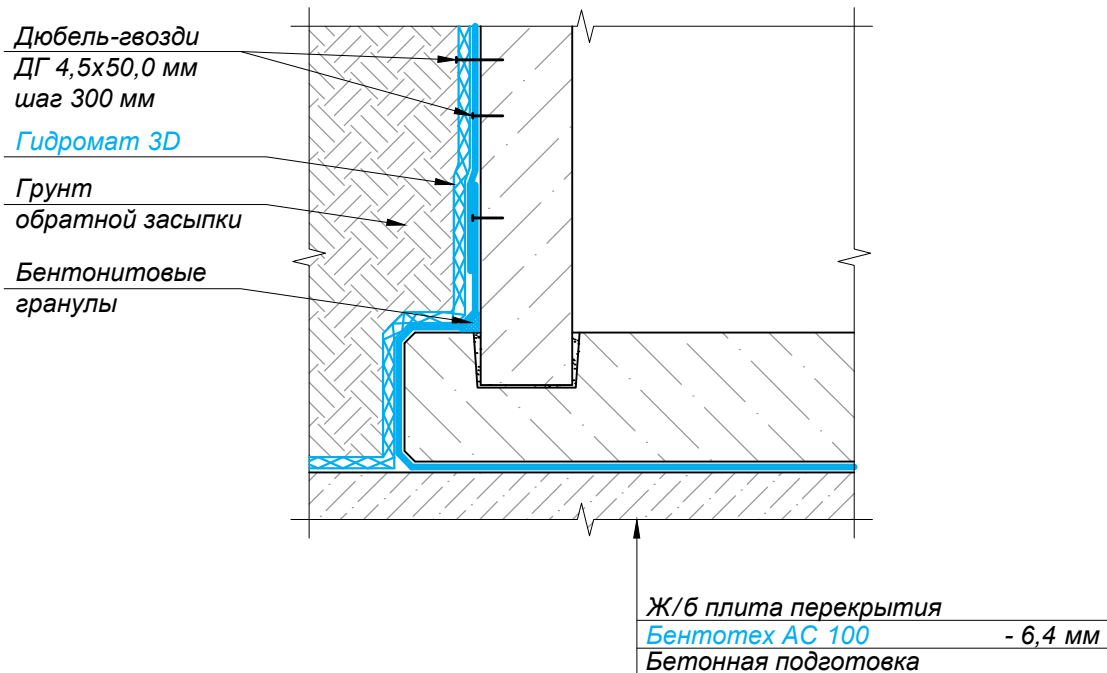

Изм	Кол. уч.	Лист	№ док.	Подп.	Дата	Стадия	Лист	Листов
Директор						тел: +7(391)2695898 e-mail: info@texpolimer.ru		
Руководитель								
Инженер								