


Армирование основания площадки МТР

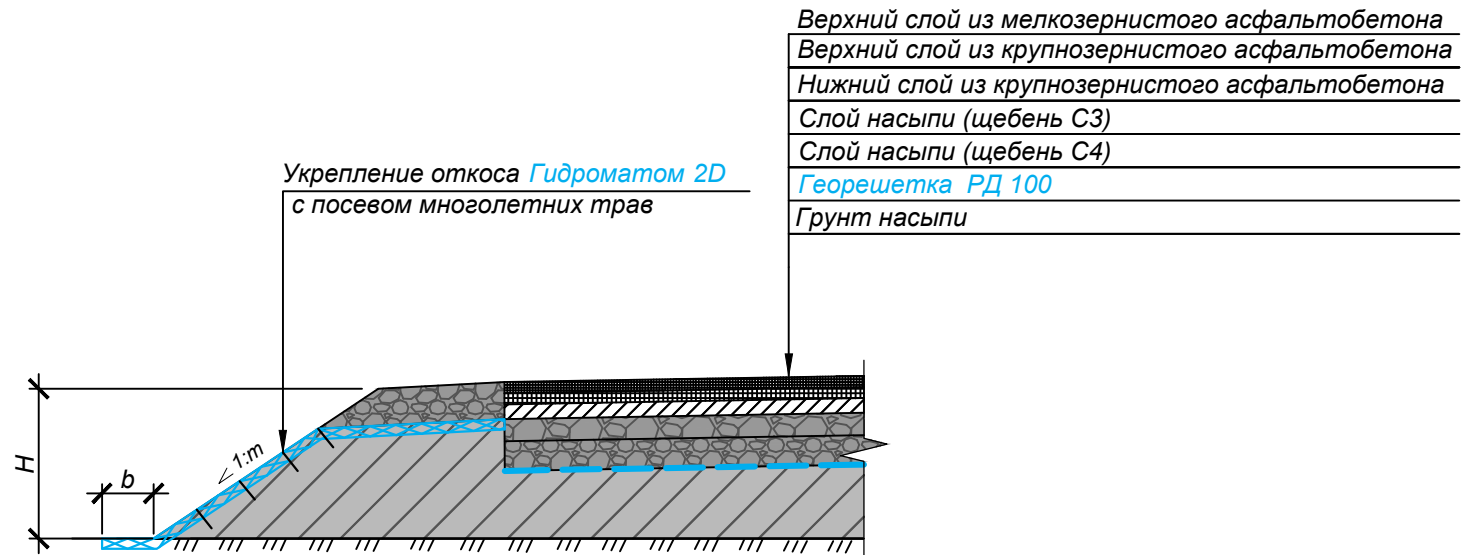


Георешетка РД (георешетка дорожная армированная)

1. Увеличение несущей способности дискретных слоев
2. Разделение слоев от взаимоперемешивания
3. Равномерное распределение нагрузки


Гидромат 2D (дренажный геокompозитный мат)

1. Противоэрозионная защита
2. Укрепление откоса

Изм	Кол. уч.	Лист	№ док.	Подп.	Дата				
Директор						тел: +7(391)2695898 e-mail: info@texpolimer.ru	Стадия	Лист	Листов
Руководитель									
Инженер									
									

Армирование основания площадки МТР

С водоотведением в основании насыпи и покрытием из дорожных плит

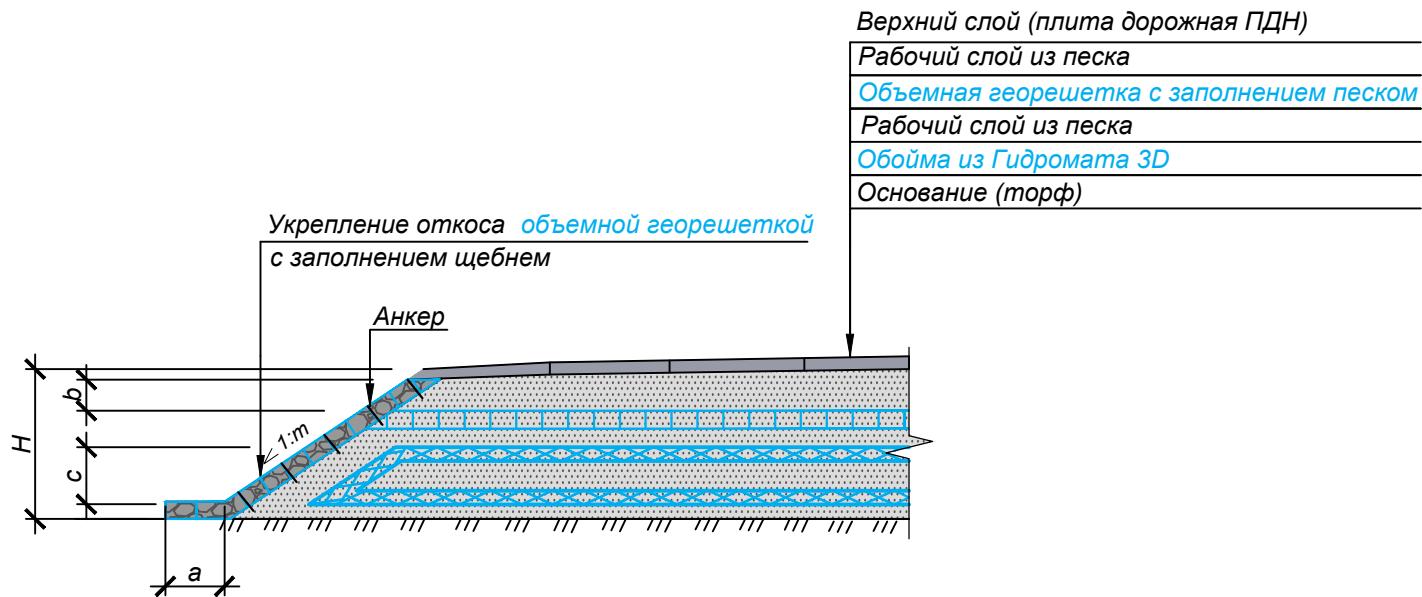

Объемная георешетка (георешетка геотехническая)

1. Армирование земляного полотна
2. Противоэрозионная защита
3. Укрепление откосов

Гидромат 3D (дренажный геоконструктивный мат)

1. Водоотведение из тела насыпи
2. Капиллярно-прерывающая прослойка
3. Осушение грунта

Изм	Кол. уч.	Лист	№ док.	Подп.	Дата				
Директор						тел: +7(391)2695898 e-mail: info@texpolymer.ru	Стадия	Лист	Листов
Руководитель									
Инженер									
						