


Вечномерзлые грунты

Противофильтрационный экран кустовой площадки

Разрез 1-1

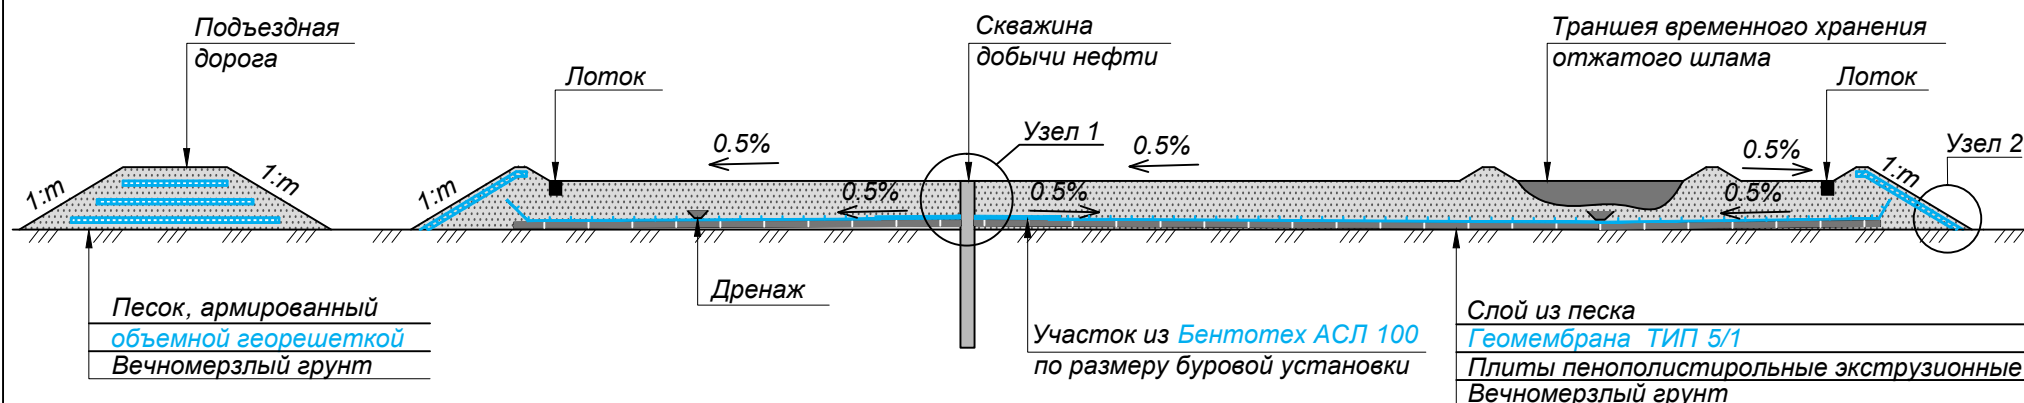

Бентотех (бentonитовый мат)

1. Гидроизоляция

Геомембрана ТИП 5/1 (лист полимерный термоскрепленный с геотекстилем)

1. Гидроизоляция

2. Капиллярно-прерывающая прослойка

Объемная георешетка (георешетка геотехническая)


1. Противоэрозионная защита

2. Укрепление откоса


Изм	Кол. уч.	Лист	№ док.	Подп.	Дата				
Директор		Путивский С.А.				тел: +7(391)2695898 e-mail: info@texpolimer.ru	Стадия	Лист	Листов
Руководитель		Гарашевский Р.А.							
Инженер		Тихонова А.Ю.							

Вечномерзлые грунты

Узел 1
Проход вертикальных коммуникаций

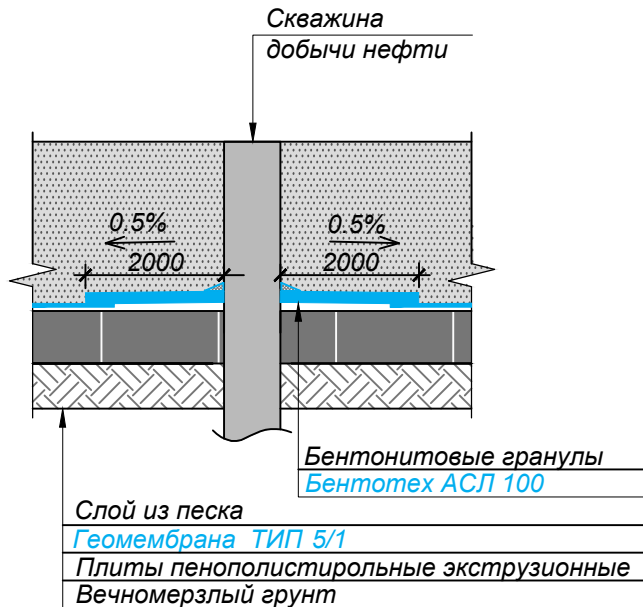

Узел 2
Укрепление откосов обвалования

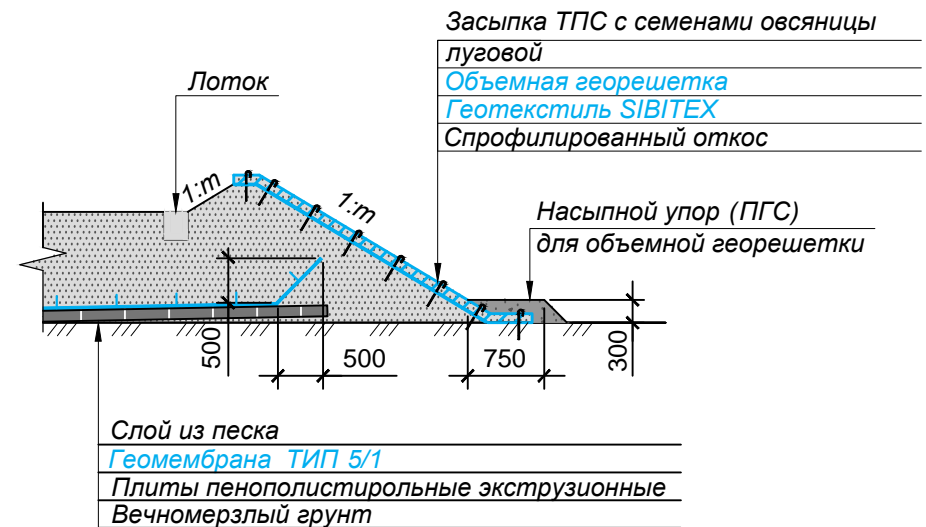

Изм	Кол. уч.	Лист	№ док.	Подп.	Дата				
Директор						тел: +7(391)2695898 e-mail: info@texpolymer.ru	Стадия	Лист	Листов
Руководитель									
Инженер									