


# Пруды-отстойники


Гидроизоляция ложа с защитным слоем

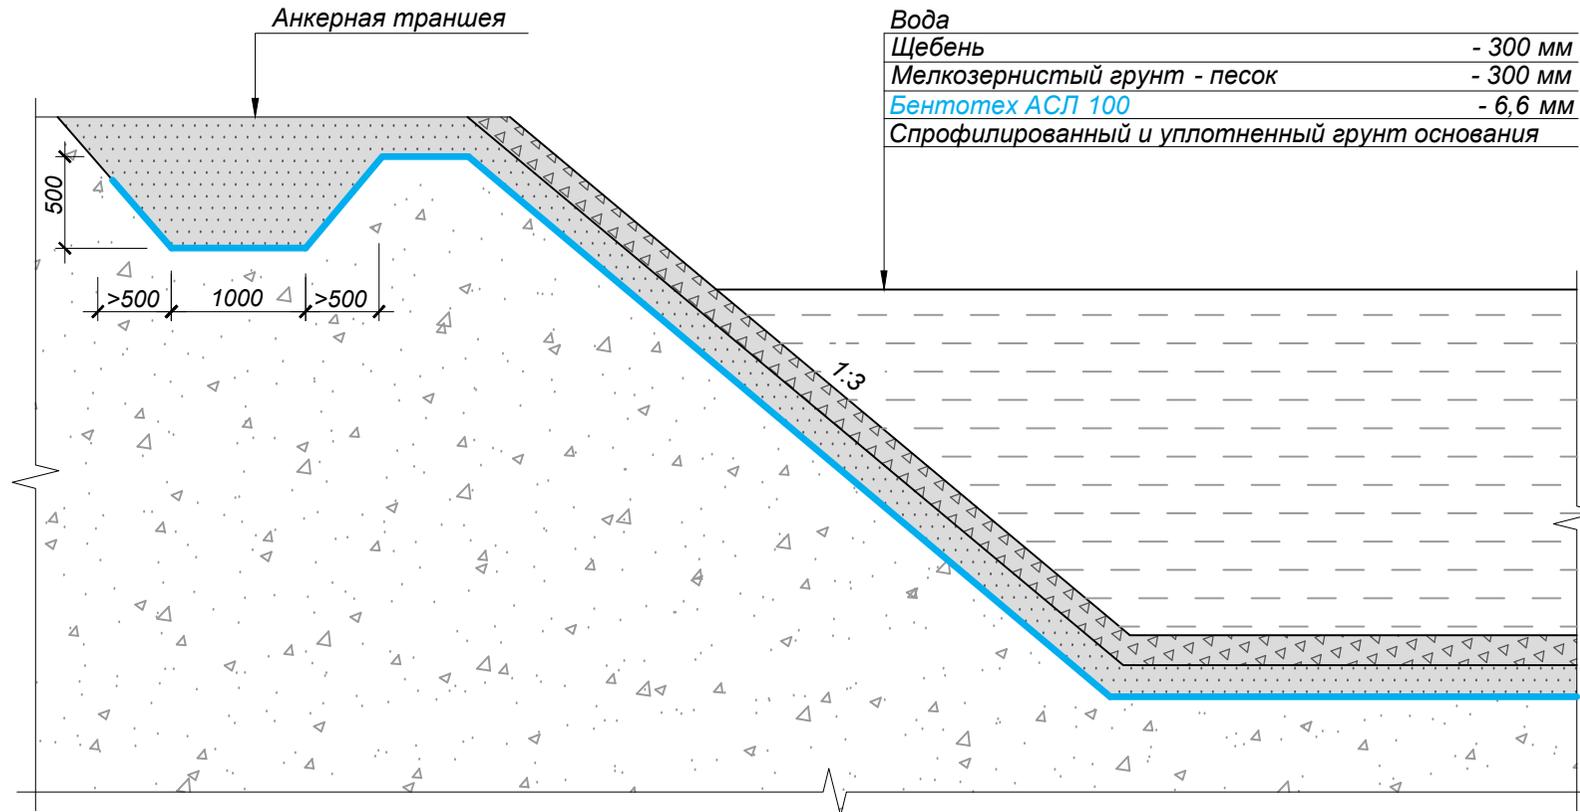

Изм	Кол. уч.	Лист	№ док.	Подп.	Дата				
Директор		Путивский С.А.				тел: +7(391)2695898 e-mail: info@texpolymer.ru	Стадия	Лист	Листов
Руководитель		Мордвинов А.В.							
Инженер		Тихонова А.Ю.							
						 <b>ТЕХПОЛИМЕР</b> группа компаний			

# Пруды-отстойники

Гидроизоляция пола с защитным слоем

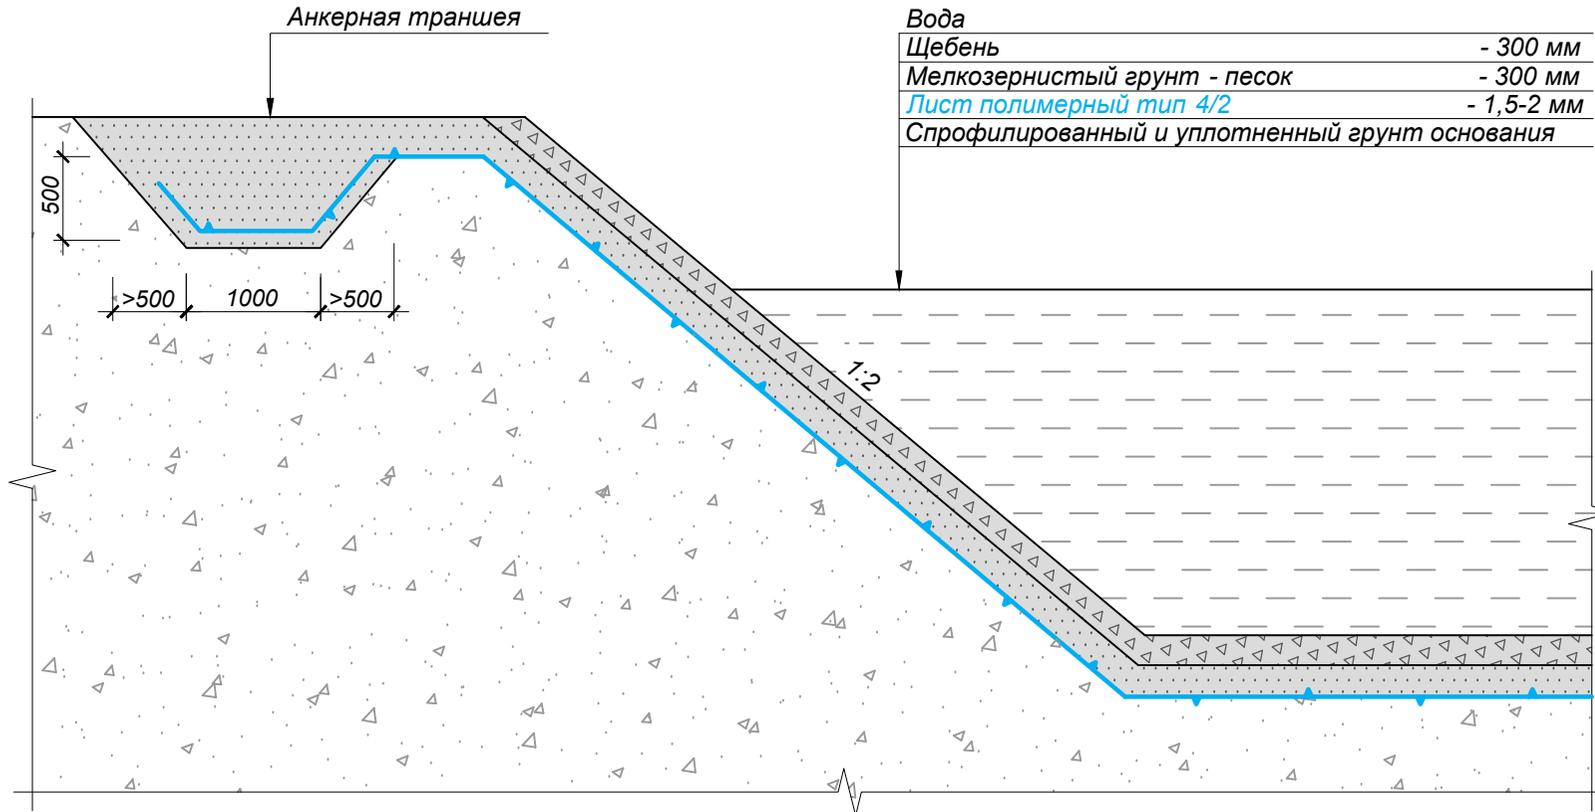

Вода

Щебень	- 300 мм
Мелкозернистый грунт - песок	- 300 мм
Лист полимерный тип 4/2	- 1,5-2 мм
Спрофилированный и уплотненный грунт основания	

Изм	Кол. уч.	Лист	№ док.	Подп.	Дата
Директор		Путивский С.А.			
Руководитель		Мордвинов А.В.			
Инженер		Тихонова А.Ю.			

тел: +7(391)2695898  
e-mail: info@texpolimer.ru

Стадия Лист Листов