


# Рекультивация полигонов ТБО и ПО

Трехслойная система рекультивации

Плодородный слой почвы	- 300 мм
Защитный дренарующий слой - щебень	- 800 мм
Гидромат 3D	- 10 мм
Лист полимерный тип 1	- 1,5 - 2 мм
Бентотех АС 100	- 6,4 мм
Подстилающий слой - песок	- 300 мм
Спланированная, уплотненная поверхность полигона	

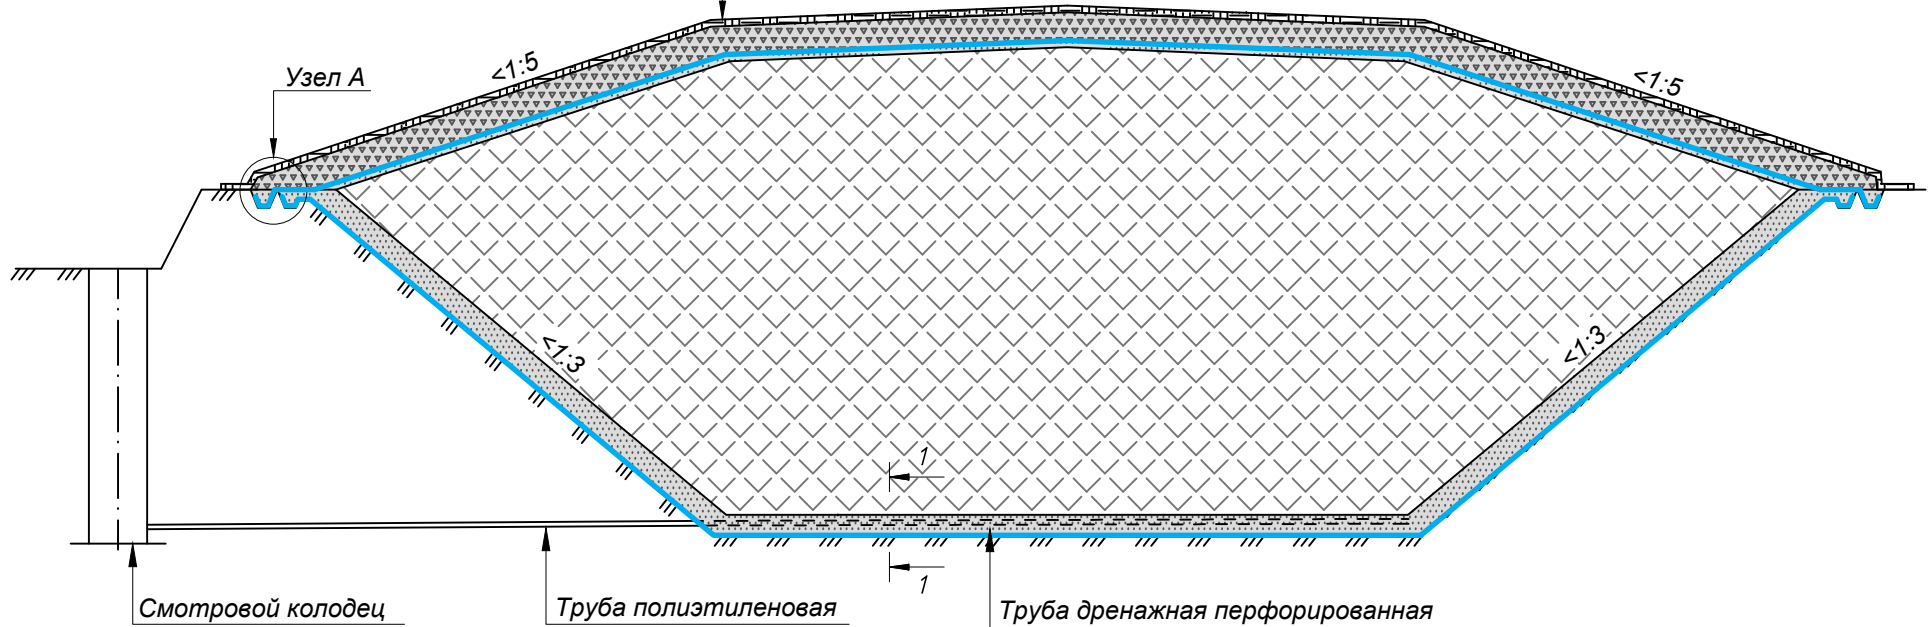

Изм	Кол. уч.	Лист	№ док.	Подп.	Дата				
Директор		Путивский С.А.				тел: +7(391)2695898 e-mail: info@texpolymer.ru	Стадия	Лист	Листов
Руководитель		Мордвинов А.В.							
Инженер		Тихонова А.Ю.							


# Рекультивация полигонов ТБО и ПО

Узел А

Конструкция замка с дренажной трубой после рекультивации

Плодородный слой почвы	- 300 мм
Защитный дренарующий слой - щебень	- 800 мм
Гидромат 3D	- 10 мм
Лист полимерный тип 1	- 1,5 - 2 мм
Бентотех АС 100	- 6,4 мм
Подстилающий слой - песок	- 300 мм
Спланированная, уплотненная поверхность полигона	

Труба дренажная перфорированная  
(трубу обернуть дренажным матом  
Гидромат 3D)

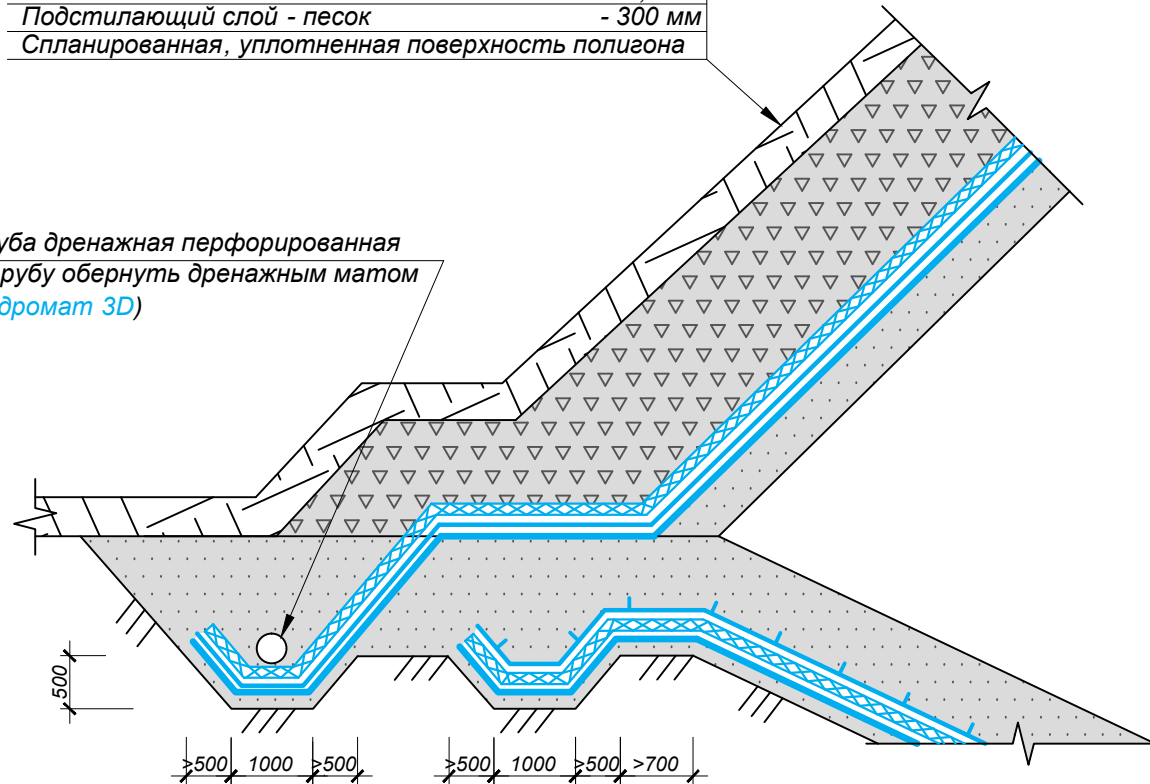

Изм	Кол. уч.	Лист	№ док.	Подп.	Дата	Стадия	Лист	Листов
Директор		Путивский С.А.				тел: +7(391)2695898 e-mail: info@texpolymer.ru		
Руководитель		Мордвинов А.В.						
Инженер		Тихонова А.Ю.						