






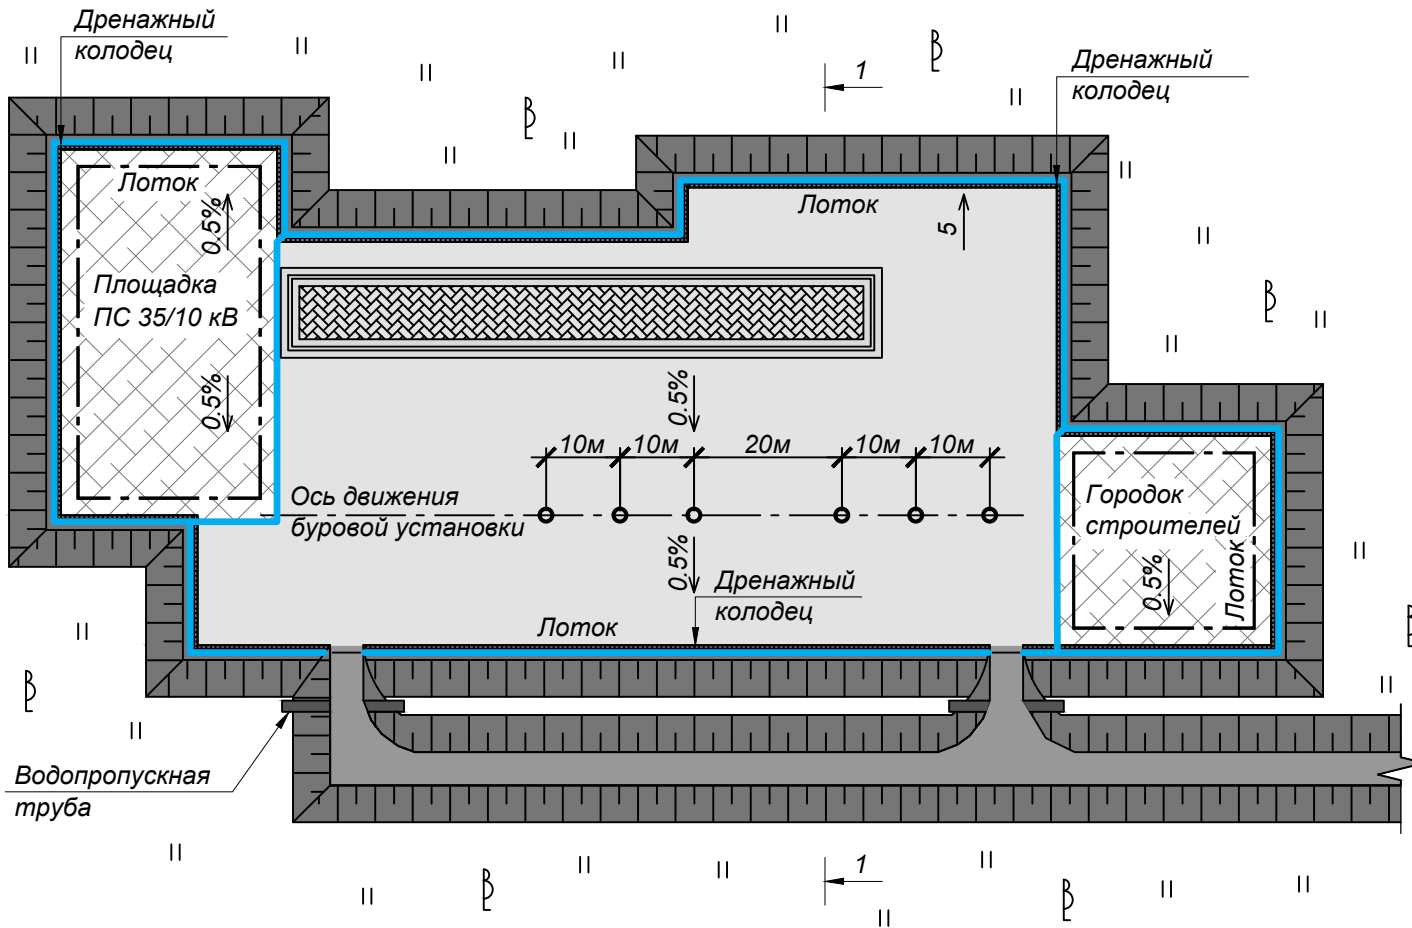


Просадочные грунты

Противофильтрационный экран кустовой площадки
План




Условные обозначения

-  — Граница устройства противофильтрационного экрана
-  — Противофильтрационный экран из **Бентотех АСЛ 100**
-  — Противофильтрационный экран из **геомембраны ТИП 5/1**
-  — Подъездная автодорога
-  — Траншея временного хранения отжатого шлама
-  — Откосы обвалования

Изм	Кол. уч.	Лист	№ док.	Подп.	Дата				
Директор		Путивский С.А.				тел: +7(391)2695898 e-mail: info@texpolimer.ru	Стадия	Лист	Листов
Руководитель		Тарашевский Р.А.							
Инженер		Тихонова А.Ю.							
									

Просадочные грунты

Противофильтрационный экран кустовой площадки
Разрез 1-1

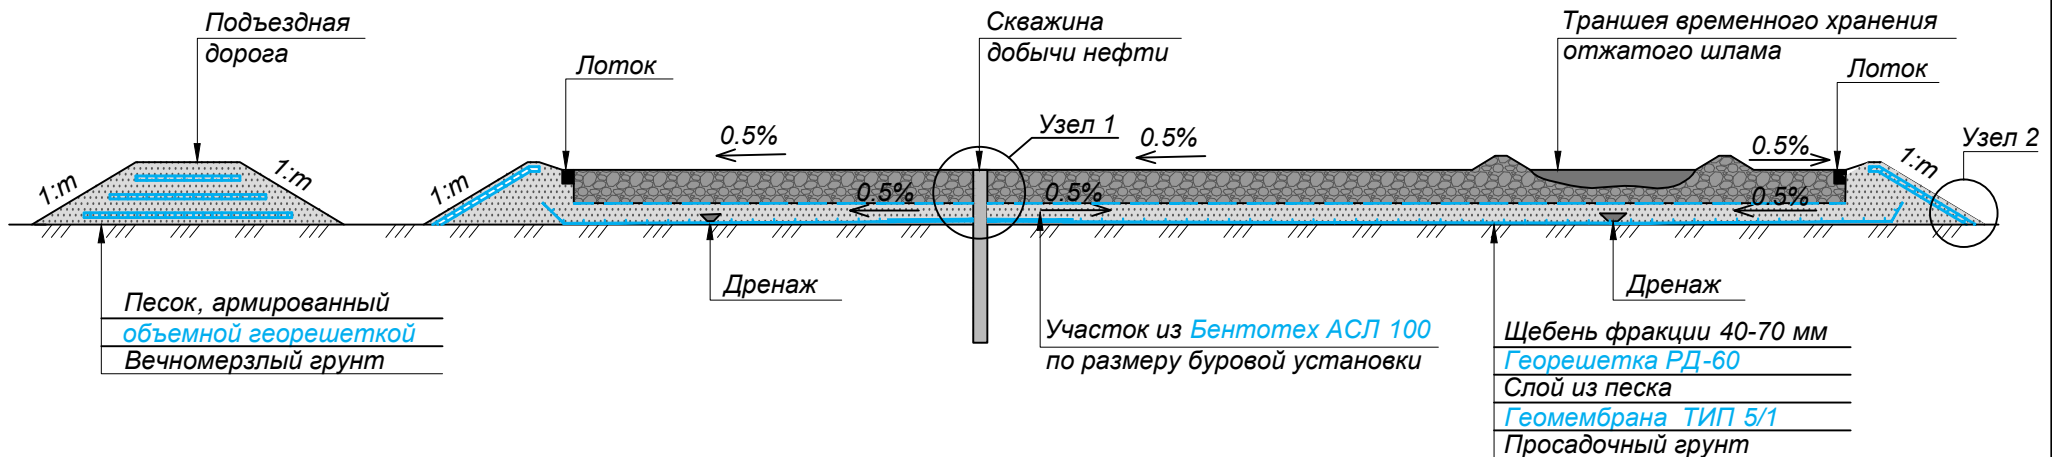

Бентотех (бentonитовый мат)

1. Гидроизоляция

Геомембрана ТИП 5/1 (лист полимерный термоскрепленный с геотекстилем)

1. Гидроизоляция

2. Капиллярно-прерывающая прослойка

Объемная георешетка (георешетка геотехническая)

1. Противоэрозионная защита

2. Укрепление откоса

Георешетка РД (георешетка дорожная армированная)

1. Увеличение несущей способности дискретных слоев


2. Разделение слоев от взаимоперемешивания

3. Равномерное распределение нагрузки


Изм	Кол. уч.	Лист	№ док.	Подп.	Дата				
Директор		Путивский С.А.				тел: +7(391)2695898 e-mail: info@texpolimer.ru	Стадия	Лист	Листов
Руководитель		Тарашевский Р.А.							
Инженер		Тихонова А.Ю.							

Просадочные грунты

Узел 1
Проход вертикальных коммуникаций

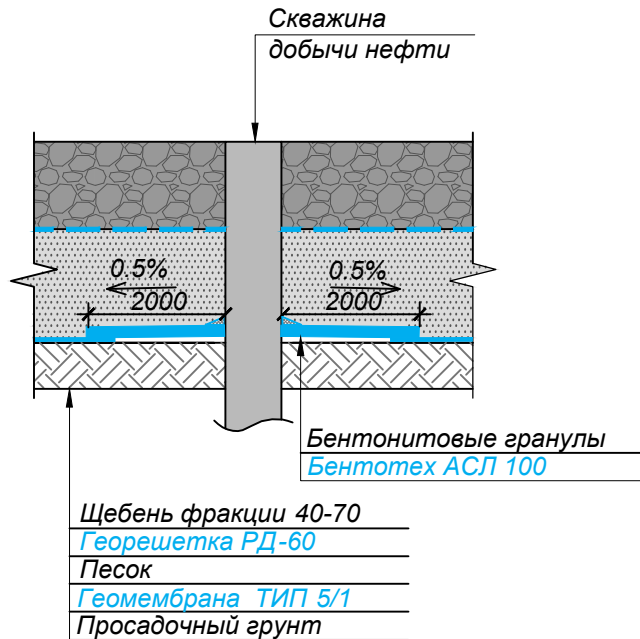

Узел 2
Укрепление откосов обвалования

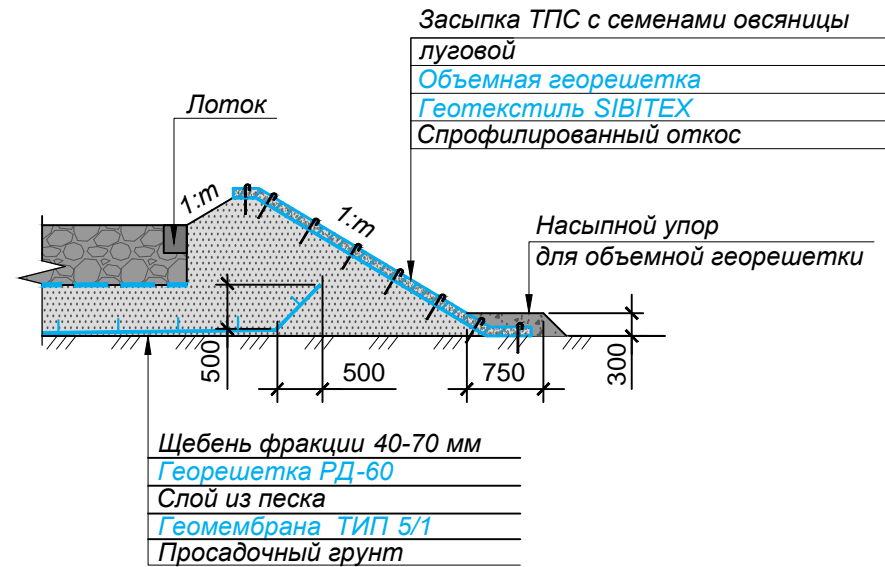

Изм.	Кол. уч.	Лист	№ док.	Подп.	Дата				
Директор		Путивский С.А.				тел: +7(391)2695898 e-mail: info@texpolymer.ru	Стадия	Лист	Листов
Руководитель		Тарашевский Р.А.							
Инженер		Тихонова А.Ю.							