


Водоотведение из подбалластного слоя

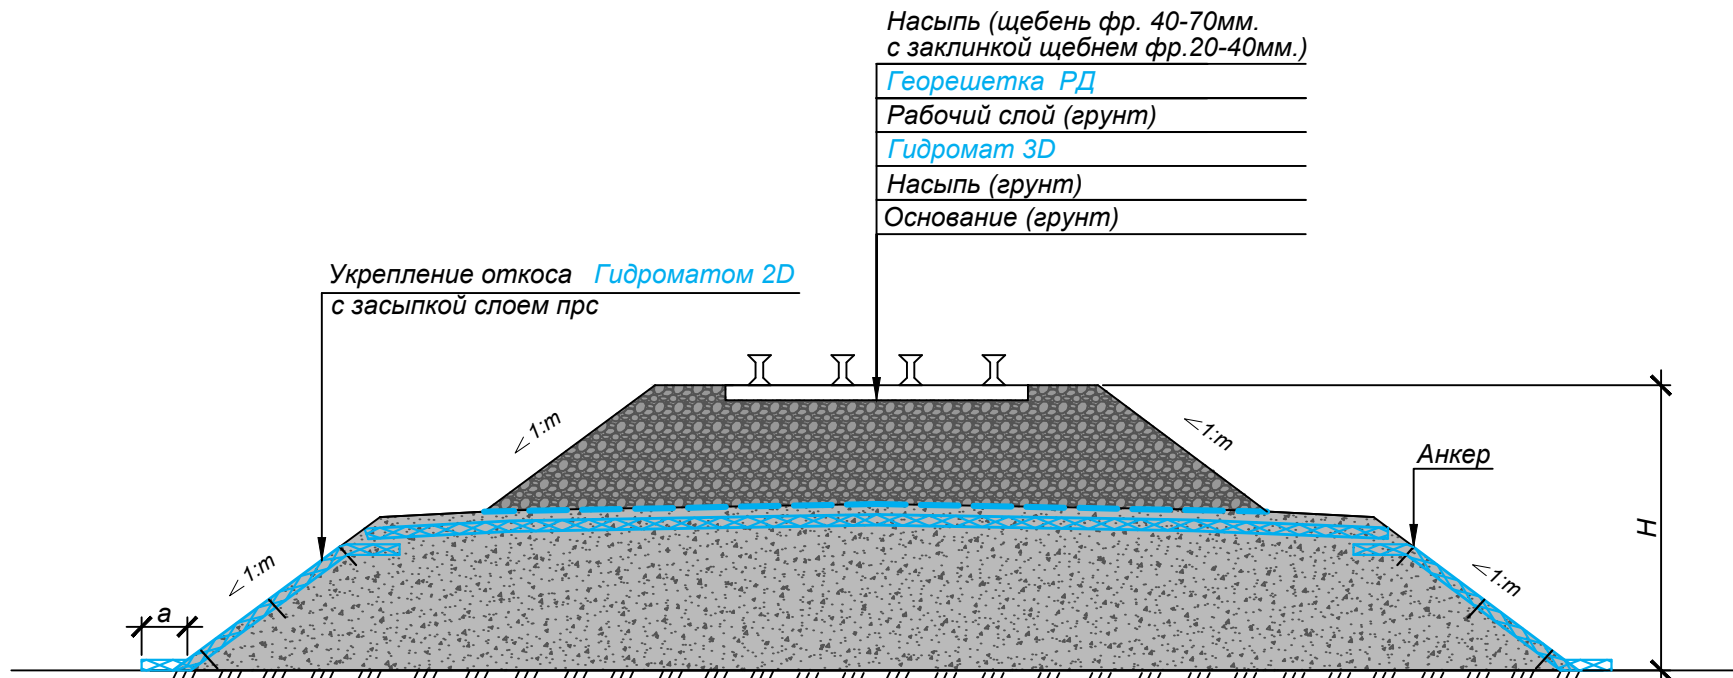

Георешетка РД (георешетка дорожная армированная)

1. Увеличение несущей способности подбалластного слоя
2. Равномерное распределение нагрузки
3. Разделение слоев от взаимоперемешивания

Гидромат 3D (дренажный геокомпозитный мат)

1. Водоотведение из тела насыпи
2. Капиллярно-прерывающая прослойка
3. Осушение грунта

Гидромат 2D (дренажный геокомпозитный мат)

1. Противоэрозионная защита
2. Укрепление откоса

Изм	Кол. уч.	Лист	№ док.	Подп.	Дата				
Директор		Путивский С.А.				тел: +7(391)2695898 e-mail: info@texpolymer.ru	Стадия	Лист	Листов
Руководитель		Адъякимов А.Н.							
Инженер		Слободчиков М.Е.							