


Конструктивный разрез покрытия МРД с армированием основания

Асфальтобетон из плотной горячей мелкозернистой смеси Тип А, марки I	0,09 м
Щебень по методу заклинки фр.40-70	0,16 м
Щебень не менее M1000 F15 фр.40-70	0,15 м
Щебень не менее M1000 F15 фр.40-70	0,30 м
Георешетка РД	
Основание (уплотненный грунт)	

Цементобетон Bbtb 4.4	0,25 м
Геомембрана Тип 5/1	
Щебень укрепленный 25% пескоцемента	0,15 м
Щебень не менее M1000 F15 фр.40-70 мм.	0,30 м
Георешетка РД	
Основание (уплотненный грунт)	

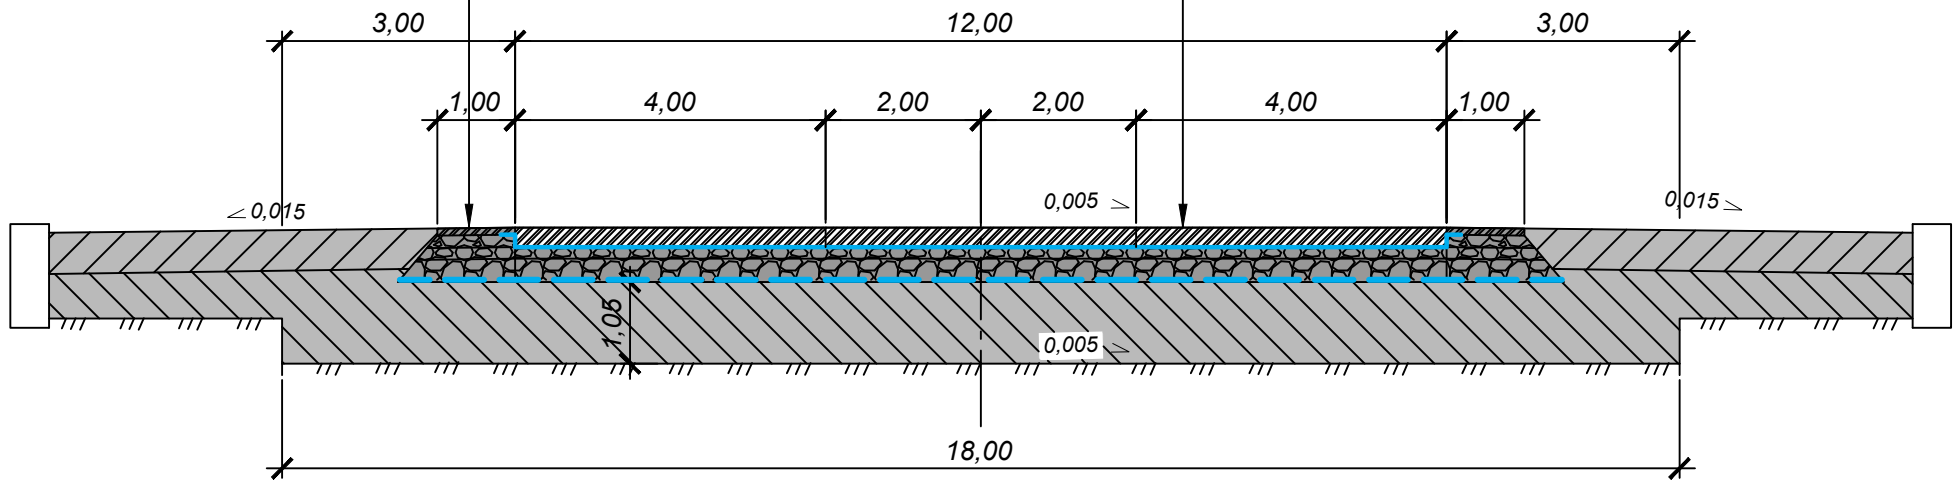

Геомембрана ТИП 5/1 (лист полимерный термоскрепленный с геотекстилем)

1. Гидроизоляция

Георешетка РД (георешетка дорожная армированная)

1. Равномерное распределение нагрузки

2. Увеличение срока службы покрытия

3. Повышение трещиностойкости дорожной одежды

Изм	Кол. уч.	Лист	№ док.	Подп.	Дата				
Директор						тел: +7(391)2695898 e-mail: info@texpolymer.ru	Стадия	Лист	Листов
Руководитель									
Инженер									