


Пруды-отстойники

Гидроизоляция ложа без защитного слоя

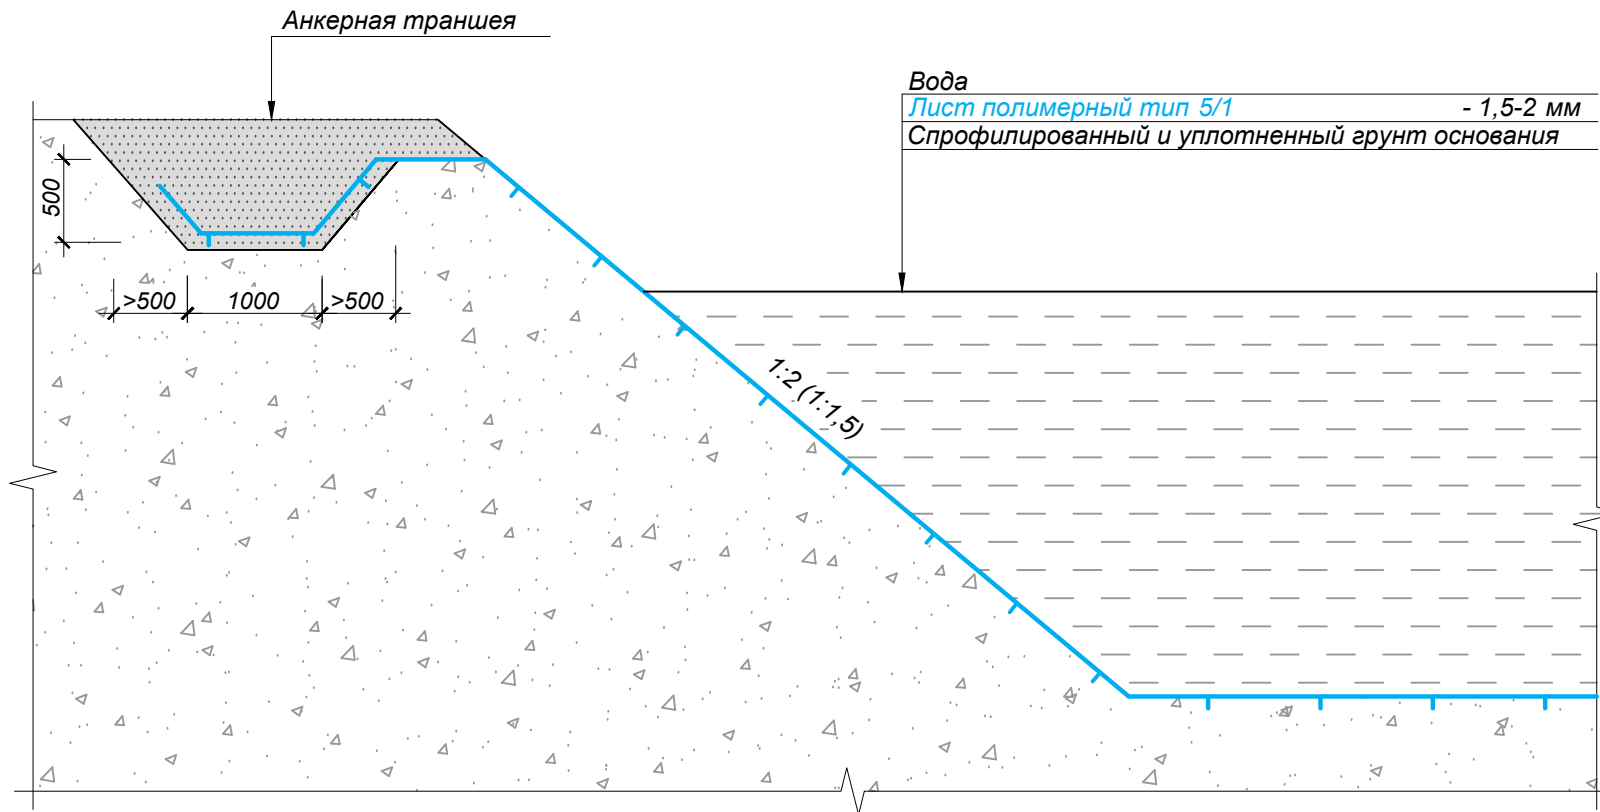


Вода

Лист полимерный тип 5/1

- 1,5-2 мм

Спрофилированный и уплотненный грунт основания

Изм	Кол. уч.	Лист	№ док.	Подп.	Дата				
Директор		Путивский С.А.				тел: +7(391)2695898 e-mail: info@texpolimer.ru	Стадия	Лист	Листов
Руководитель		Мордвинов А.В.							
Инженер		Тихонова А.Ю.							
						 ТЕХПОЛИМЕР группа компаний			