


# При высоком уровне грунтовых вод (ВУГВ)

с водоотведением и гидроизоляцией в основании насыпи

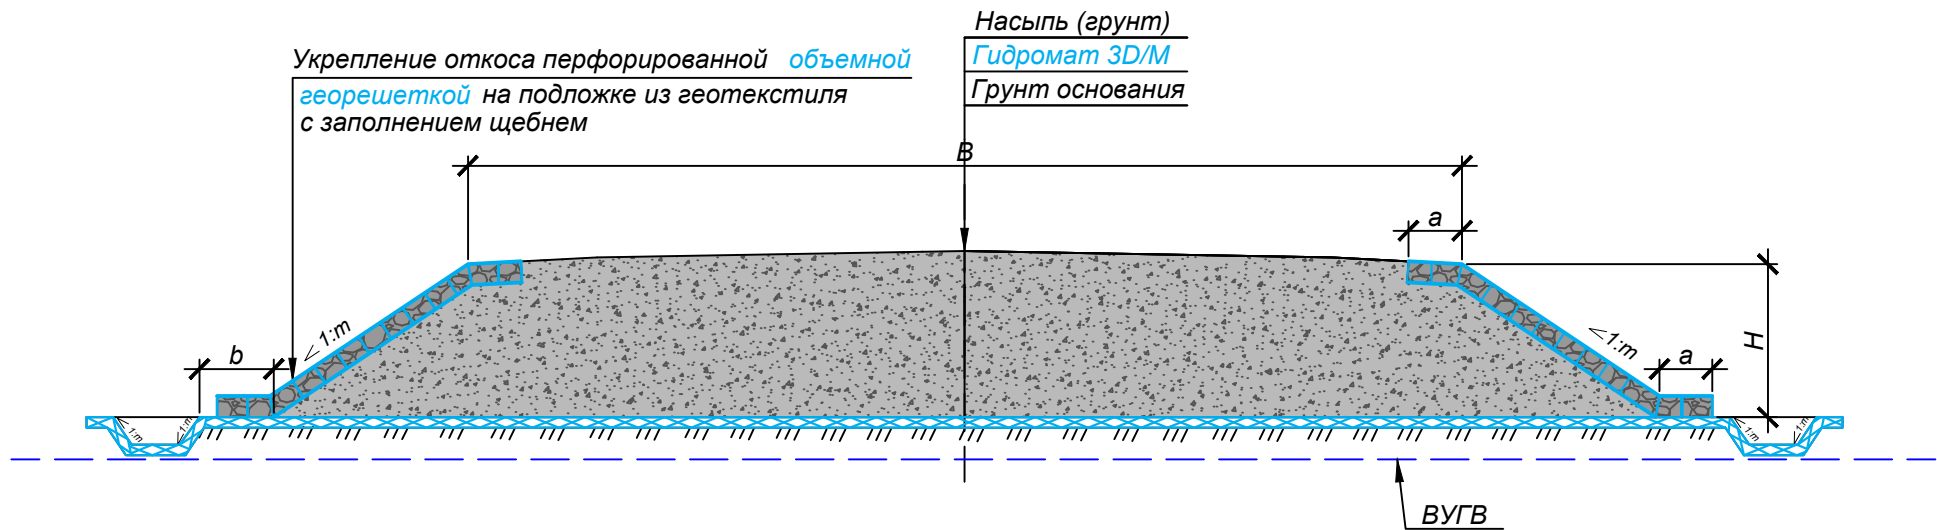

**Гидромат 3D/М (дренажный геокомпозитный мат с геомембраной)**

1. Водоотведение из тела насыпи
2. Капиллярно-прерывающая прослойка
3. Разделение слоев


**Объемная георешетка (георешетка геотехническая)**

1. Противоэрозионная защита
2. Укрепление откосов

Изм	Кол. уч.	Лист	№ док.	Подп.	Дата				
Директор		Путивский С.А.				тел: +7(391)2695898 e-mail: info@texpolymer.ru	Стадия	Лист	Листов
Руководитель		Адъякимов А.Н.							
Инженер		Слободчиков М.Е.							

# При высоком уровне грунтовых вод (ВУГВ)

с гидроизоляцией в основании насыпи

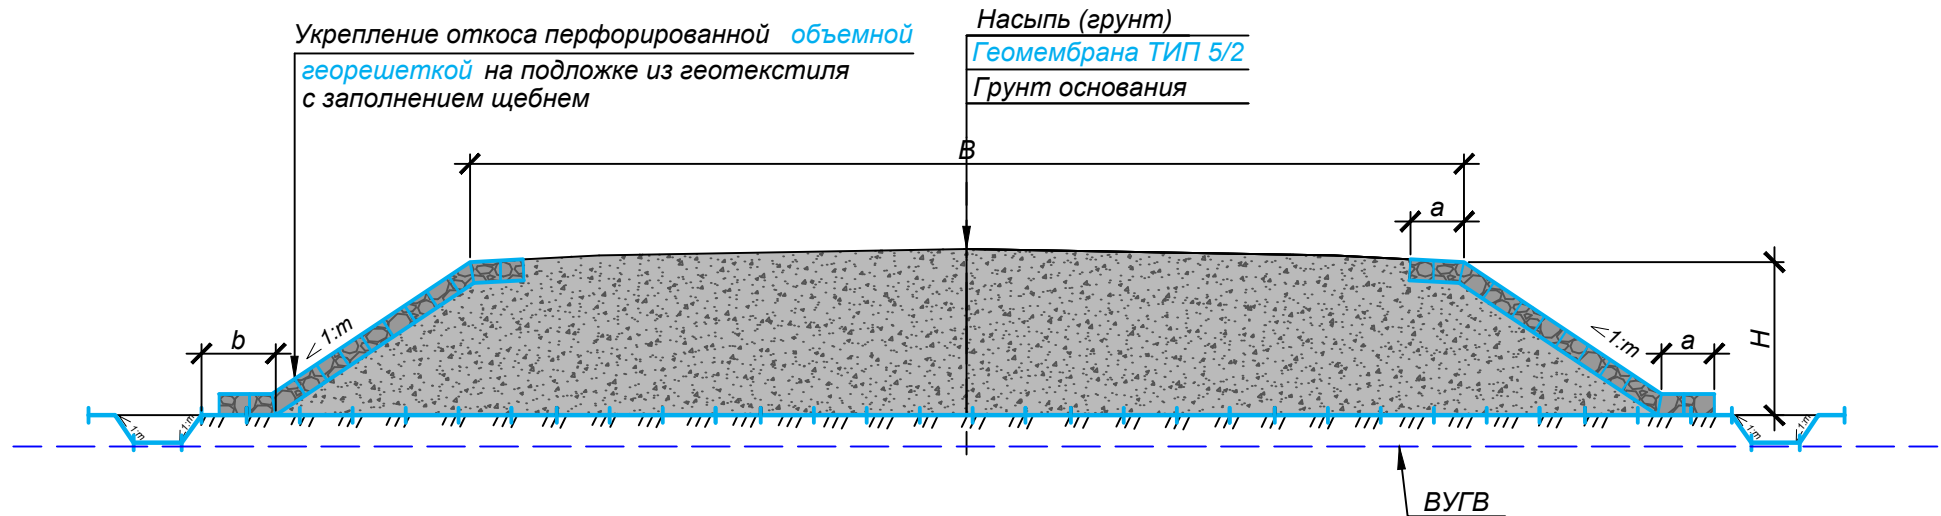

Геомембрана ТИП 5/2 (лист полимерный термоскрепленный с геотекстилем)

1. Гидроизоляция
2. Капиллярно-прерывающая прослойка

Объемная георешетка (георешетка геотехническая)

1. Противоэрозионная защита
2. Укрепление откосов

Изм	Кол. уч.	Лист	№ док.	Подп.	Дата				
Директор		Путивский С.А.				тел: +7(391)2695898 e-mail: info@texpollmer.ru	Стадия	Лист	Листов
Руководитель		Адъякимов А.Н.							
Инженер		Слободчиков М.Е.							