


Футеровка и гидроизоляция пожарного резервуара

Новое строительство

План пожарного резервуара на отметке -5.000

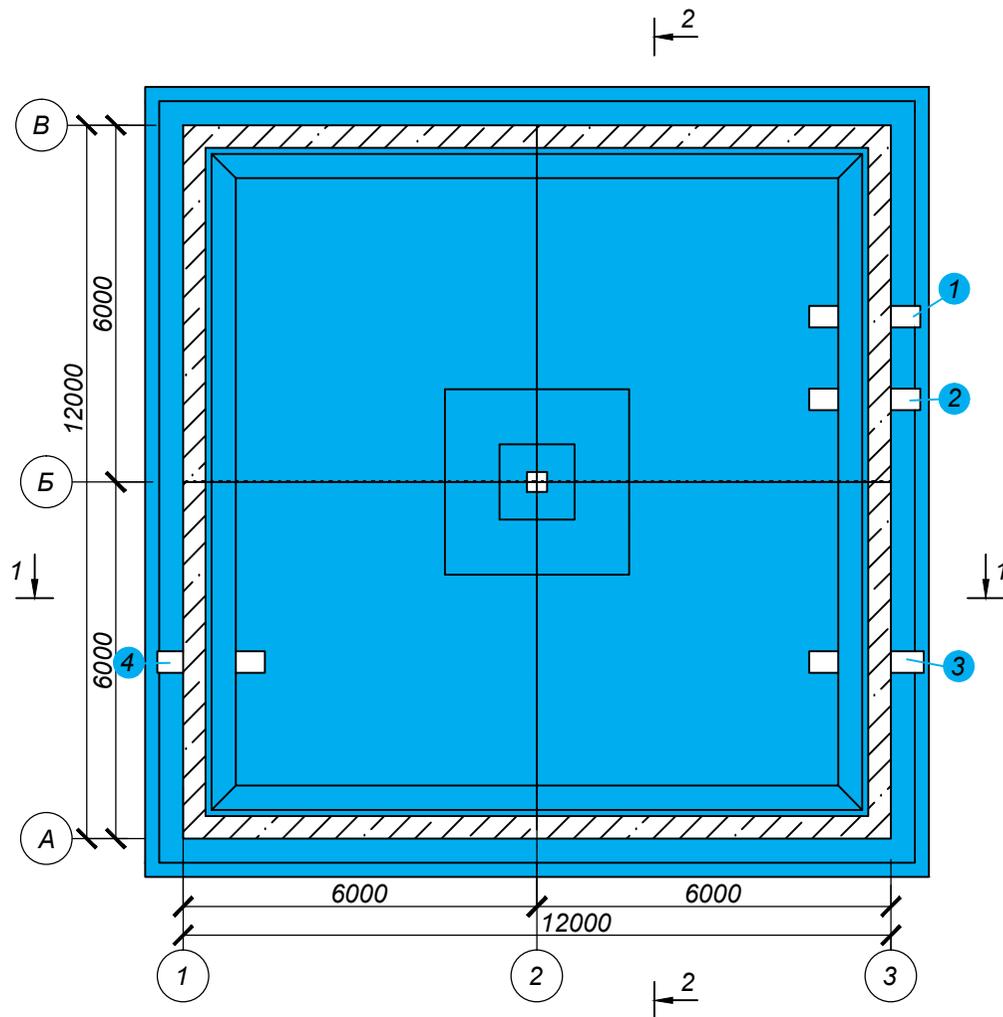


- 1 Переливной трубопровод
- 2 Спускной трубопровод
- 3 Отводящий трубопровод
- 4 Подводящий трубопровод

Изм	Кол. уч.	Лист	№ док.	Подп.	Дата				
Директор		Путивский С.А.				тел: +7(391)2695898 e-mail: info@texpolimer.ru	Стадия	Лист	Листов
Руководитель		Влеско А.С.							
Инженер		Тихонова А.Ю.							

Футеровка и гидроизоляция пожарного резервуара

Новое строительство
Разрез 1-1

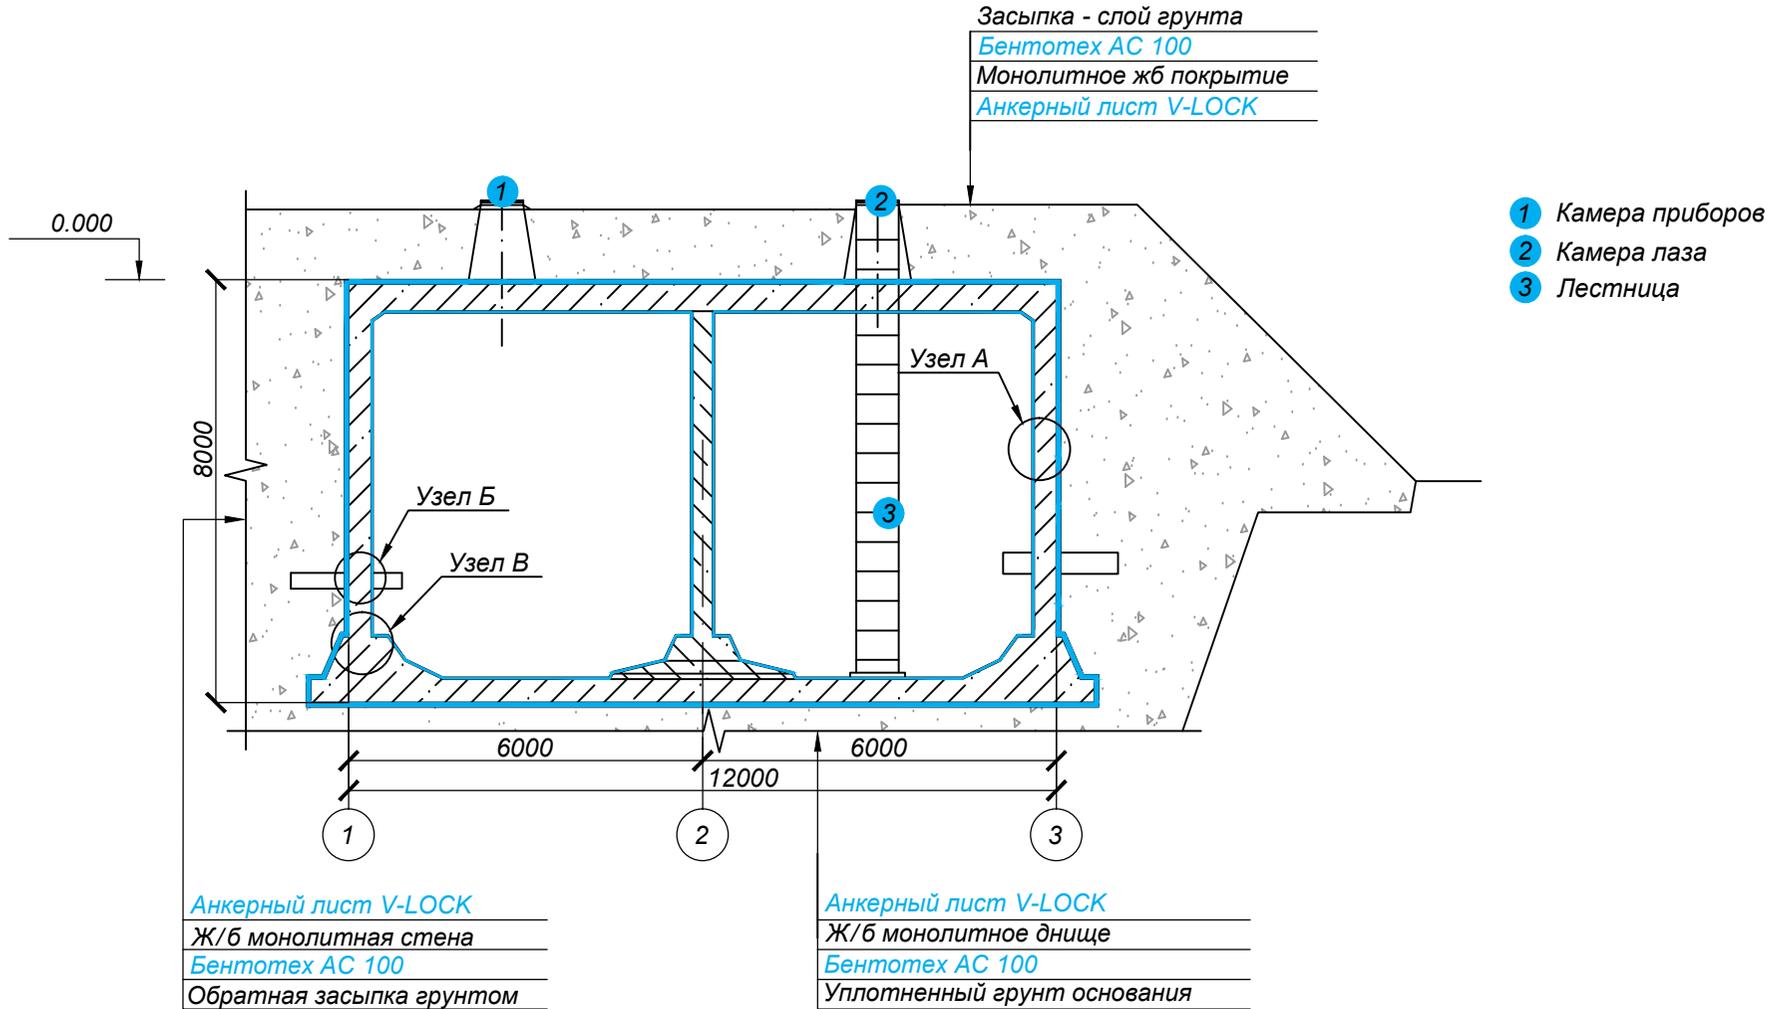


Изм	Кол. уч.	Лист	№ док.	Подп.	Дата				
Директор		Путевский С.А.				тел: +7(391)2695898 e-mail: info@texpolimer.ru	Стадия	Лист	Листов
Руководитель		Влеско А.С.							
Инженер		Тихонова А.Ю.							

Футеровка и гидроизоляция пожарного резервуара

Новое строительство

Разрез 2-2

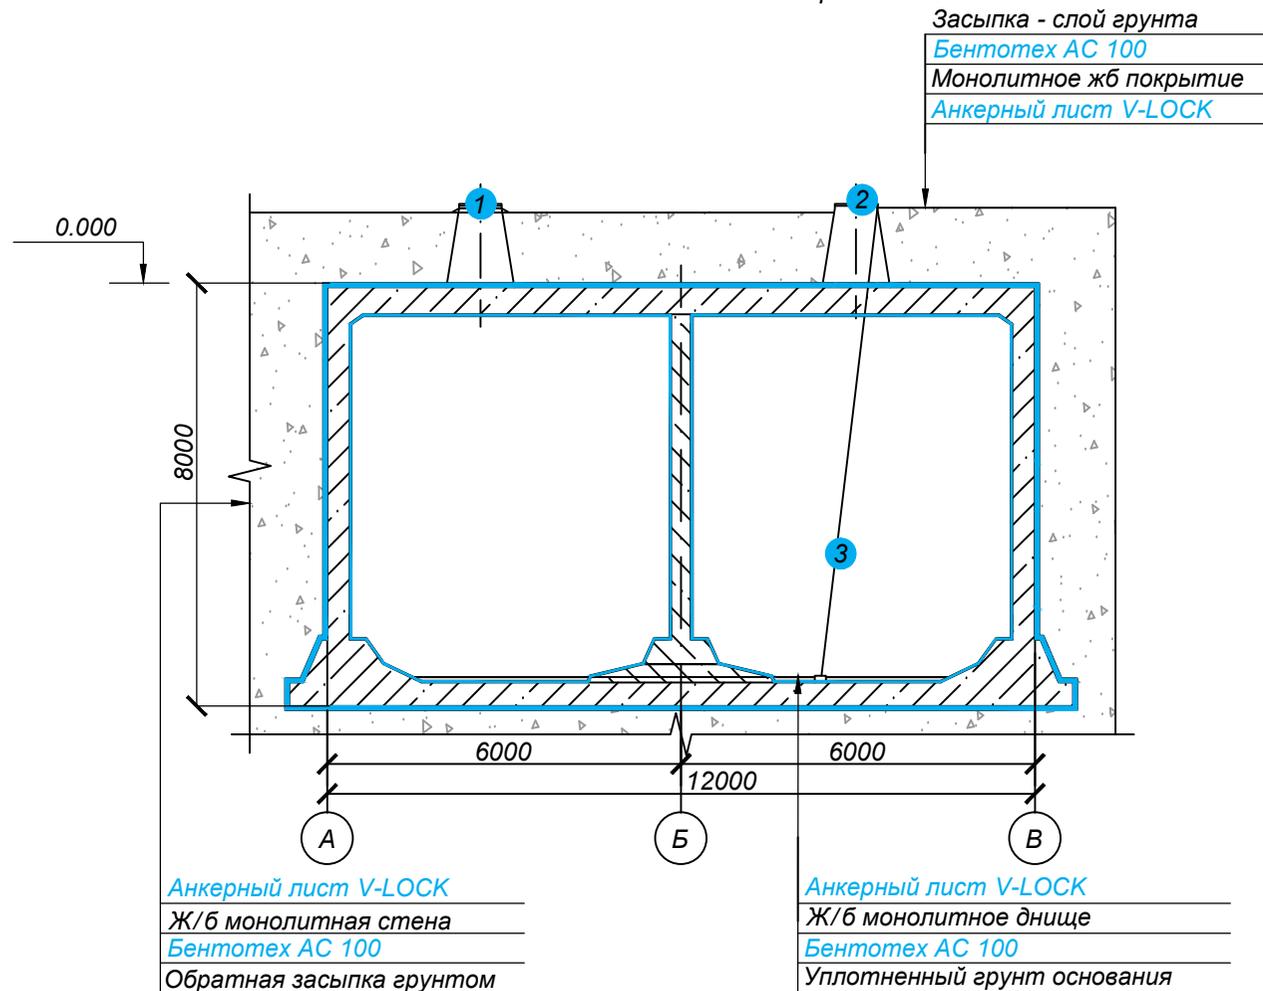


Изм	Кол. уч.	Лист	№ док.	Подп.	Дата	Стадия	Лист	Листов
Директор		Путивский С.А.				тел: +7(391)2695898 e-mail: info@texpolymer.ru		
Руководитель		Влеско А.С.						
Инженер		Тихонова А.Ю.						

Футеровка и гидроизоляция пожарного резервуара


Новое строительство

Узел А

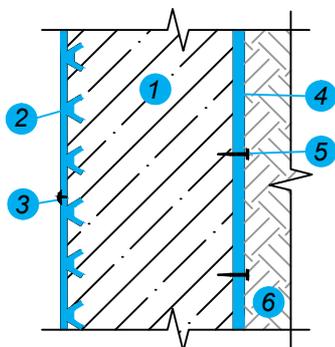


- 1 Ж/б монолитная стена
- 2 Анкерный лист V-LOCK
- 3 Экструзионный шов
- 4 Бентотех АС 100
- 5 Дюбель шаг 250-300 мм
- 6 Грунт обратной засыпки
- 7 Дополнительный лист Бентотех АС 100 вокруг трубы
- 8 Bentonитовый шнур
- 9 Труба
- 10 Цементно-песчаный раствор

Узел Б

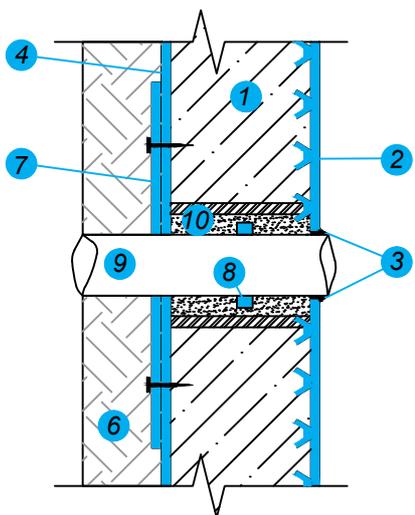

Узел В

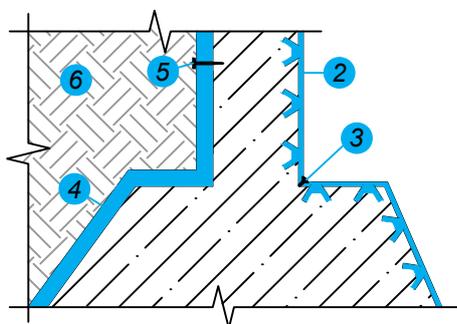


Изм	Кол. уч.	Лист	№ док.	Подп.	Дата	Стадия	Лист	Листов
Директор		Путивский С.А.				тел: +7(391)2695898 e-mail: info@texpolimer.ru		
Руководитель		Влеско А.С.						
Инженер		Тихонова А.Ю.						
								

Футеровка и гидроизоляция пожарного резервуара


Санация (ремонт)

Узел А

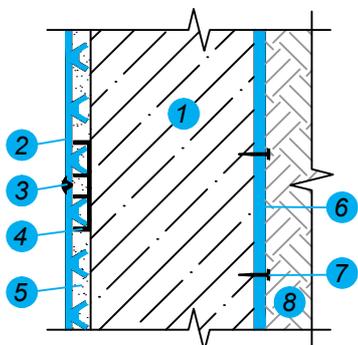


- 1 Ж/б монолитная стена
- 2 Анкерный лист V-LOCK
- 3 Экструзионный шов
- 4 Специальный крепеж
- 5 Инъекция жидкого бетона (раствора)
- 6 Бентотех АС 100
- 7 Дюбель шаг 250-300 мм с шайбой из оцинкованной стали
- 8 Грунт обратной засыпки
- 9 Бентонитовая глина
- 10 Дополнительный лист Бентотех АС 100 вокруг трубы
- 11 Бентонитовый шнур
- 12 Труба
- 13 Цементно-песчаный раствор

Узел Б

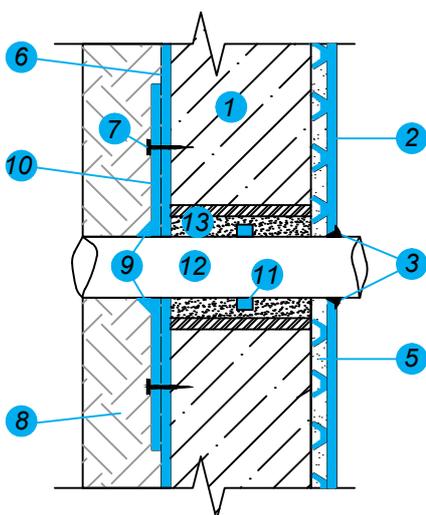

Узел В

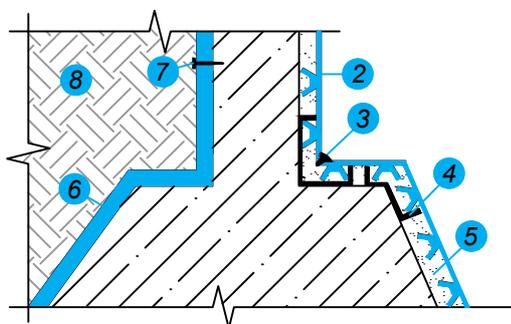

Изм	Кол. уч.	Лист	№ док.	Подп.	Дата	Стадия	Лист	Листов
Директор			Путяевский С.А.			тел: +7(391)2695898 e-mail: info@texpolimer.ru		
Руководитель			Влеско А.С.					
Инженер			Тихонова А.Ю.					
								