


# Защита от затопления

Устройство защитной дамбы с противофильтрационной диафрагмой

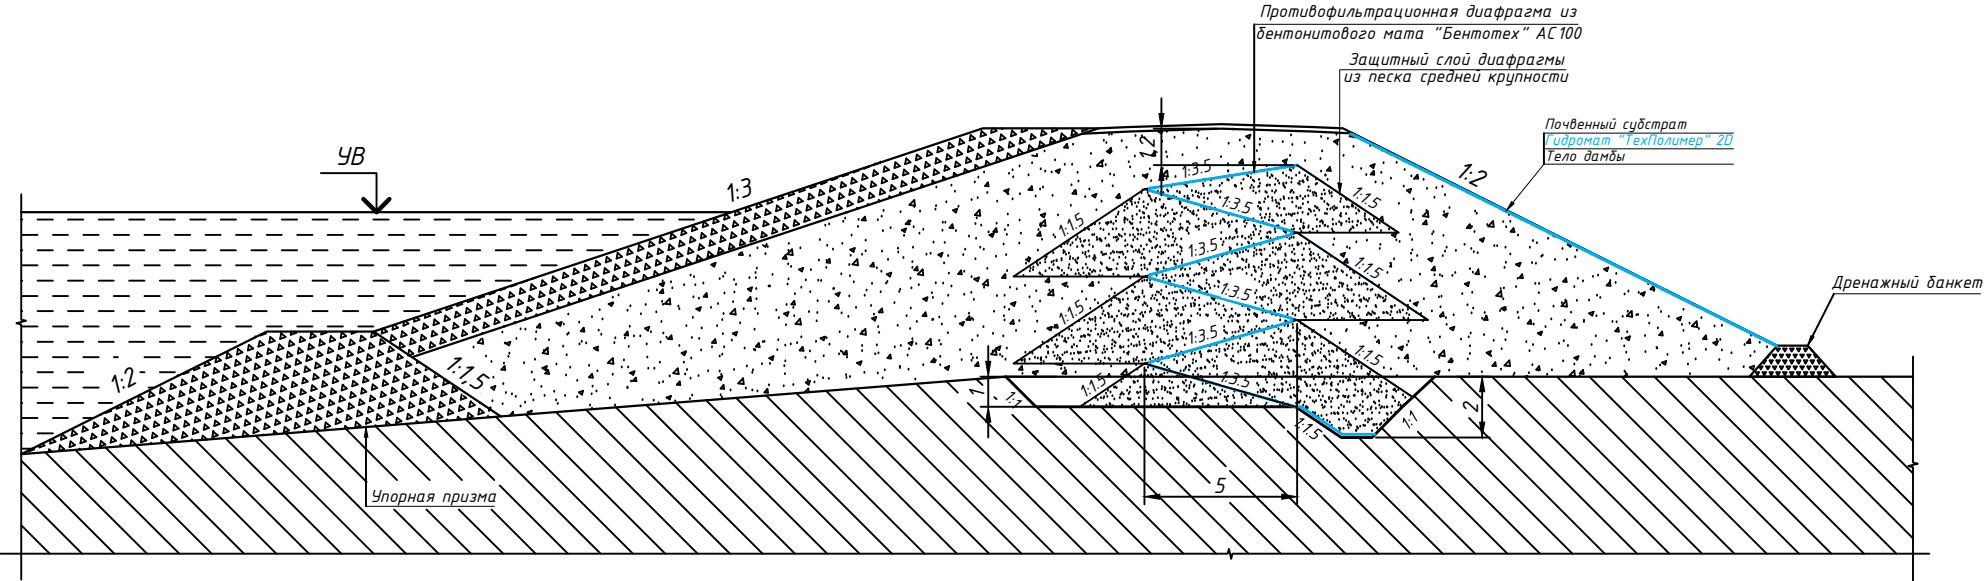

Изм	Кол. уч.	Лист	№ док.	Подп.	Дата				
Директор		Путивский С.А.				тел: +7(391)2695898 e-mail: info@texpolymer.ru	Стадия	Лист	Листов
Руководитель		Мордвинов А.В.							
Инженер		Гаврюнова А.С.							