


Конструктивное решение по дренажу основания ВПП с гидроизоляцией и водоотведением в основании

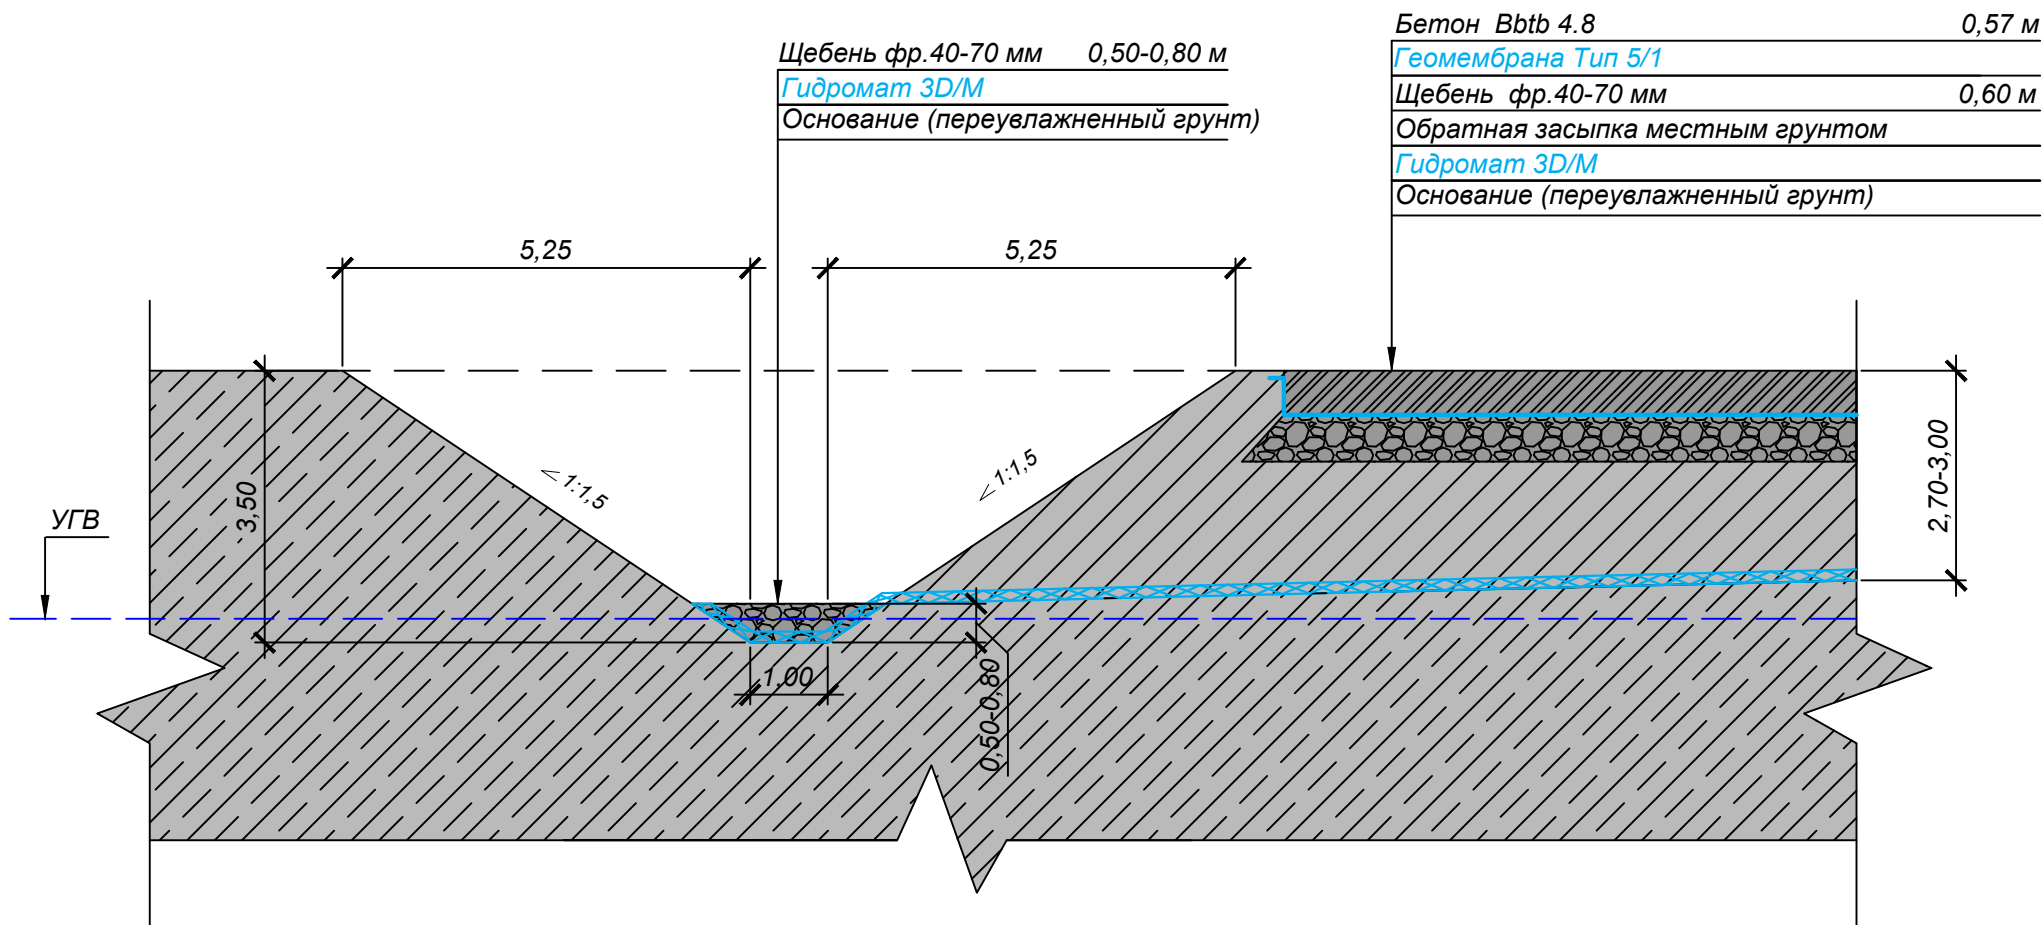

Гидромат 3D/М (дренажный геокомпозитный мат с геомембраной)

1. Водоотведение из тела насыпи
2. Капиллярно-прерывающая прослойка
3. Гидроизоляция

Геомембрана ТИП 5/1 (лист полимерный термоскрепленный с геотекстилем)

1. Гидроизоляция

Изм	Кол. уч.	Лист	№ док.	Подп.	Дата				
Директор						тел: +7(391)2695898 e-mail: info@texpolymer.ru	Стадия	Лист	Листов
Руководитель									
Инженер									