


# Породные отвалы

Гидроизоляция лежа


Породные отвалы

Щебень фр. 20-40	- 100 мм
Мелкозернистый грунт - песок	- 400 мм
Лист полимерный тип 5/2	- 1,5-2 мм
Спрофилированный и уплотненный грунт основания	

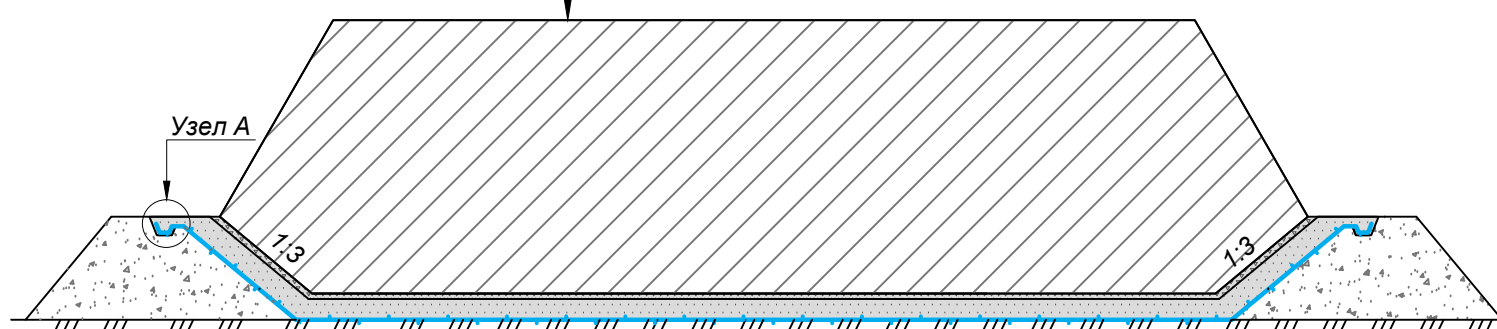

Узел А. Замок

Щебень фр. 20-40	- 100 мм
Мелкозернистый грунт - песок	- 400 мм
Лист полимерный тип 5/2	- 1,5-2 мм
Спрофилированный и уплотненный грунт основания	

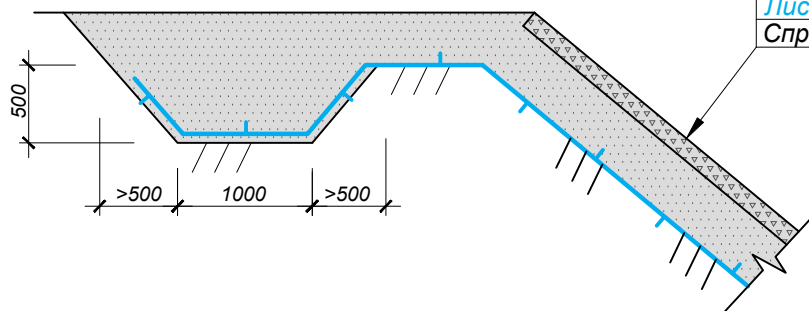

Изм	Кол. уч.	Лист	№ док.	Подп.	Дата				
Директор		Путивский С.А.				тел: +7(391)2695898 e-mail: info@texpolymer.ru	Стадия	Лист	Листов
Руководитель		Мордвинов А.В.							
Инженер		Тихонова А.Ю.							
						