



# Полигоны ТБО и ПО

Четырехслойная система гидроизоляции

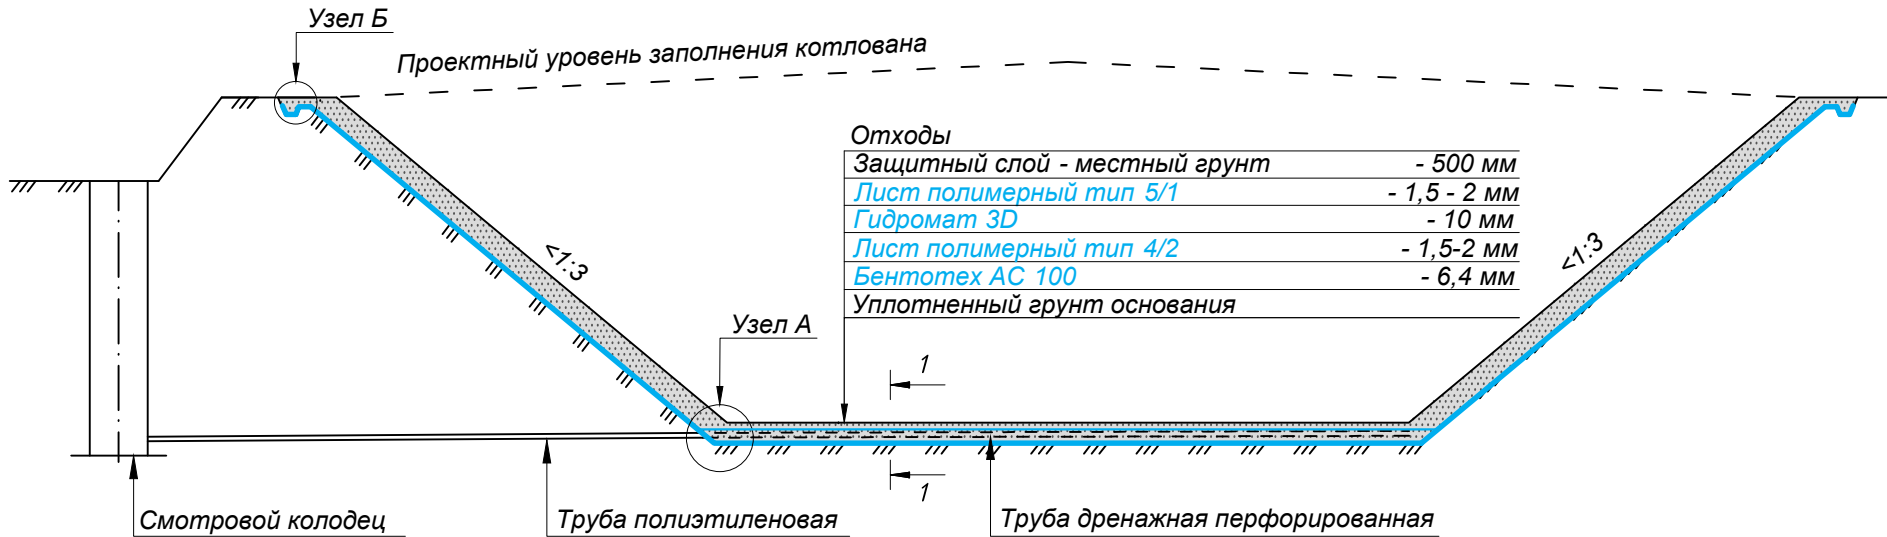

Узел А. Замок

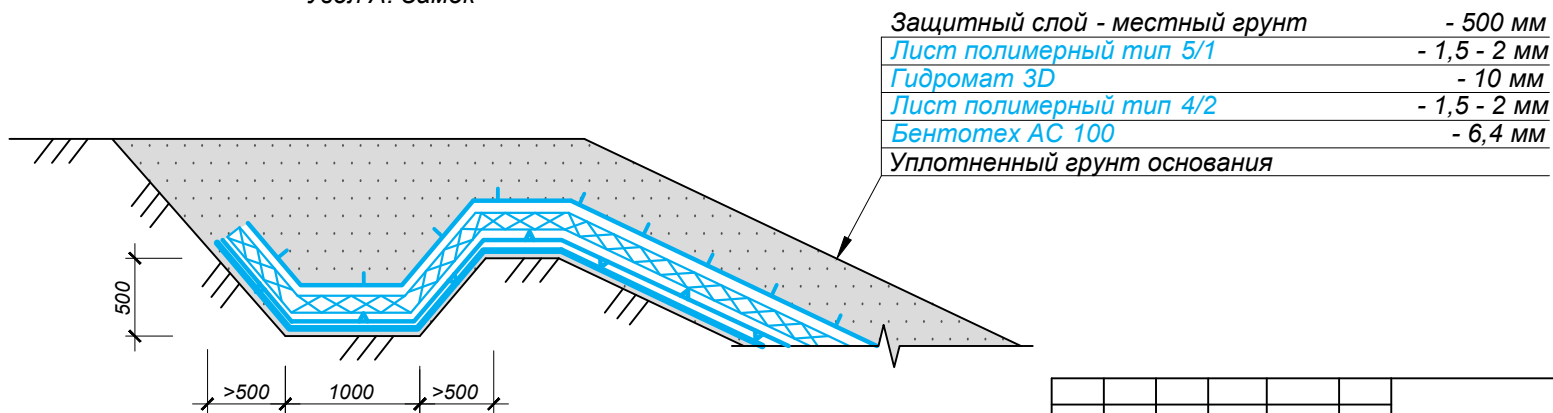


Изм	Кол. уч.	Лист	№ док.	Подп.	Дата				
Директор		Путивский С.А.				тел: +7(391)2695898 e-mail: info@texpolymer.ru	Стадия	Лист	Листов
Руководитель		Мордюнов А.В.							
Инженер		Тихонова А.Ю.							

# Полигоны ТБО и ПО

Узел Б


Проход трубопровода через четырехслойную систему гидроизоляции

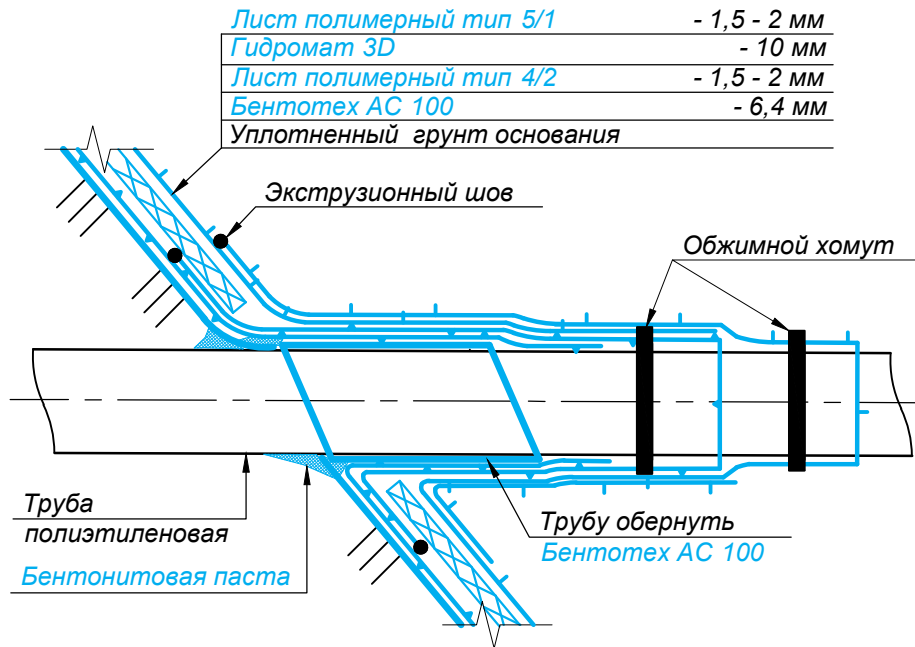

Лист полимерный тип 5/1	- 1,5 - 2 мм
Гидромат 3D	- 10 мм
Лист полимерный тип 4/2	- 1,5 - 2 мм
Бентотех AC 100	- 6,4 мм
Уплотненный грунт основания	

Разрез 1-1

Конструкция основания

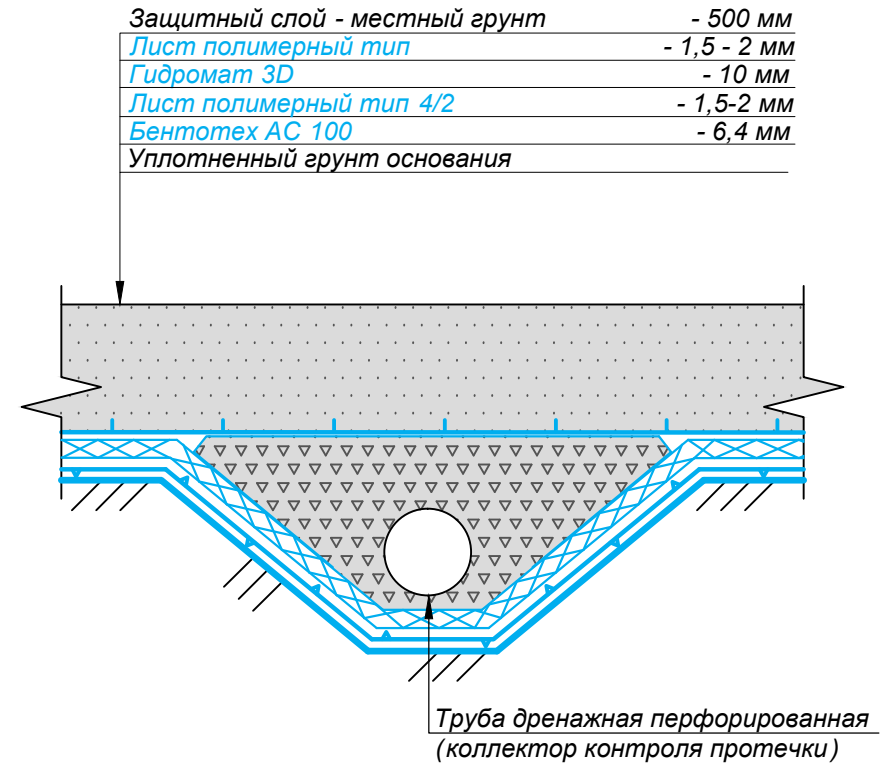

Защитный слой - местный грунт	- 500 мм
Лист полимерный тип	- 1,5 - 2 мм
Гидромат 3D	- 10 мм
Лист полимерный тип 4/2	- 1,5-2 мм
Бентотех AC 100	- 6,4 мм
Уплотненный грунт основания	

Изм	Кол. уч.	Лист	№ док.	Подп.	Дата				
Директор						тел: +7(391)2695898 e-mail: info@texpolimer.ru	Стадия	Лист	Листов
Руководитель									
Инженер									
						