



Полигоны ТБО и ПО

Четырехслойная система гидроизоляции

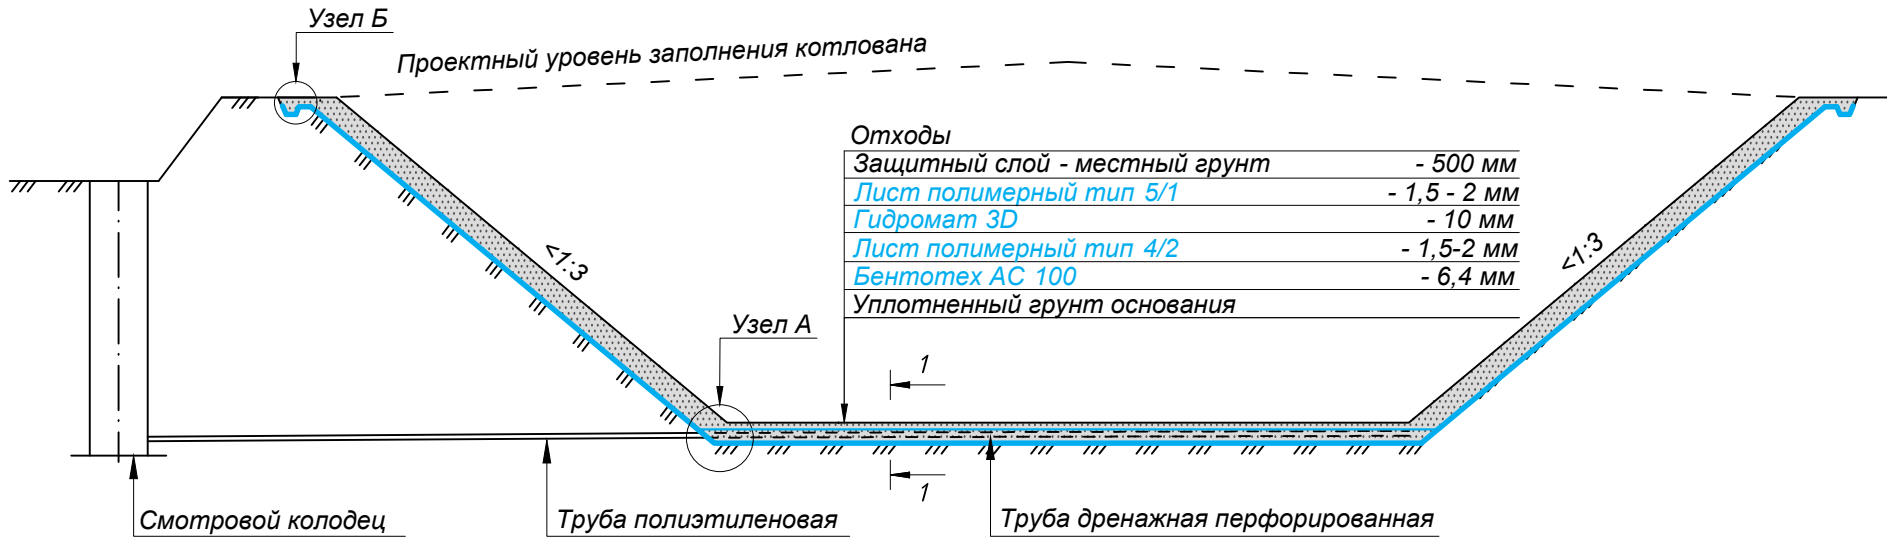

Узел А. Замок

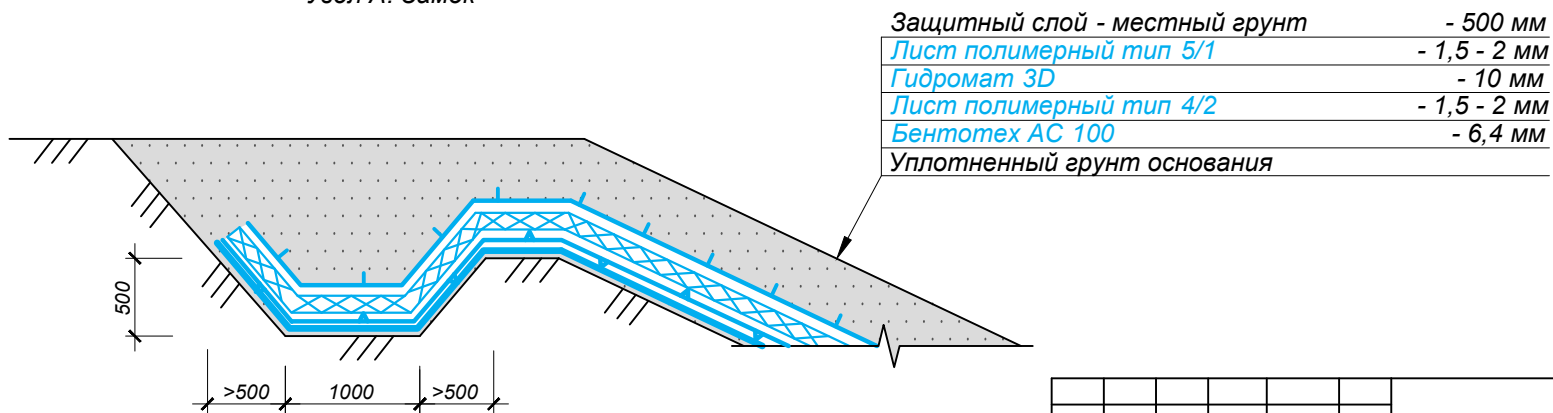


Изм	Кол. уч.	Лист	№ док.	Подп.	Дата	Стадия	Лист	Листов
						тел: +7(391)2695898 e-mail: info@texpolimer.ru		
Директор		Путивский С.А.						
Руководитель		Мордюнов А.В.						
Инженер		Тихонова А.Ю.						

Полигоны ТБО и ПО


Узел Б


Проход трубопровода через четырехслойную систему гидроизоляции

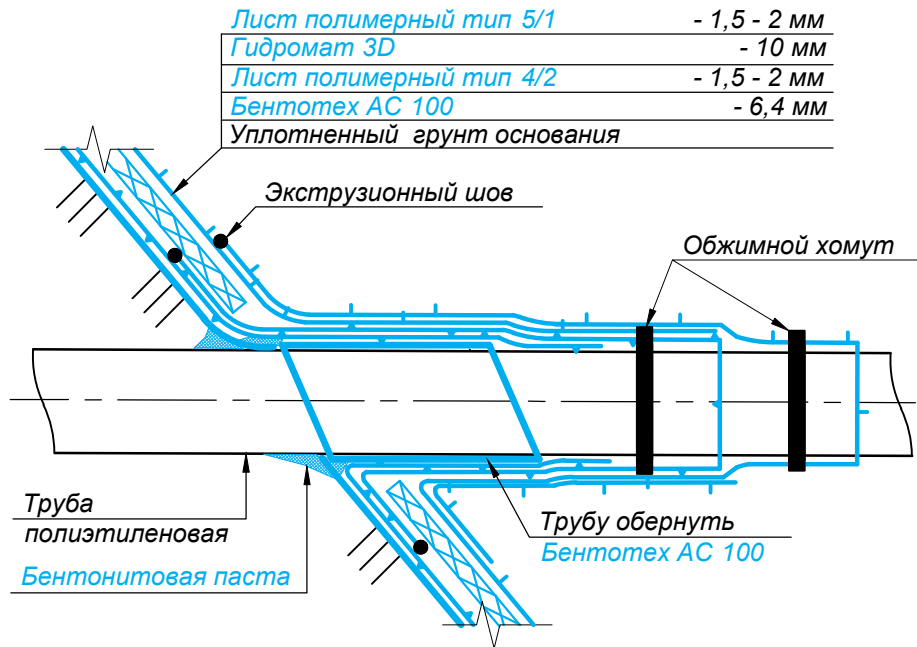

Разрез 1-1

Конструкция основания

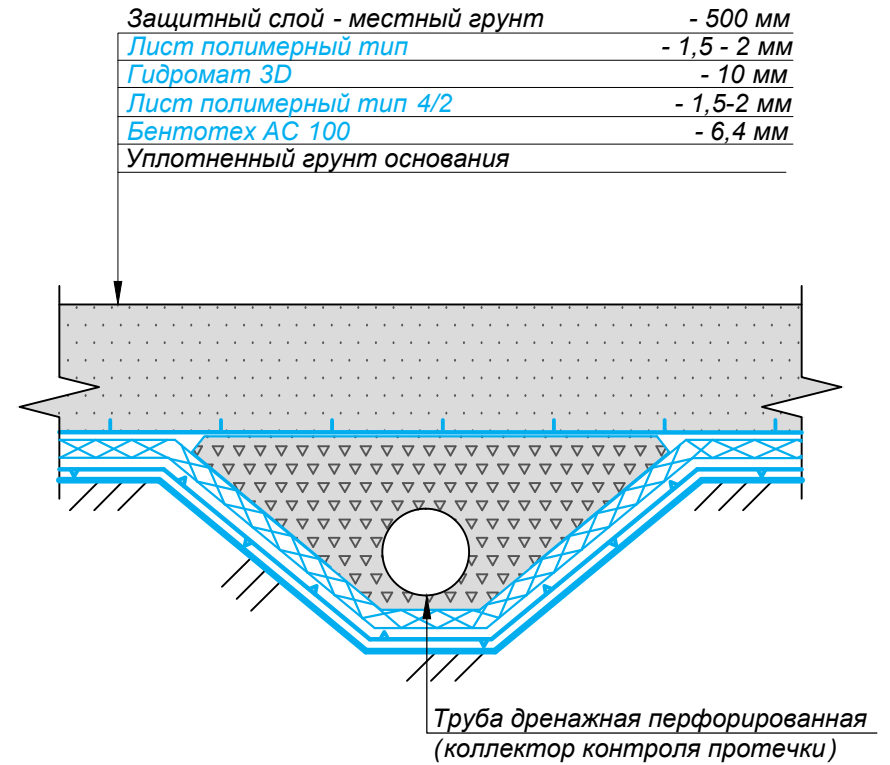

Изм	Кол. уч.	Лист	№ док.	Подп.	Дата				
Директор						тел: +7(391)2695898 e-mail: info@texpolimer.ru	Стадия	Лист	Листов
Руководитель									
Инженер									
						 ТЕХПОЛИМЕР группа компаний			