


Конструкция железобетонной прямоугольной водопропускной трубы

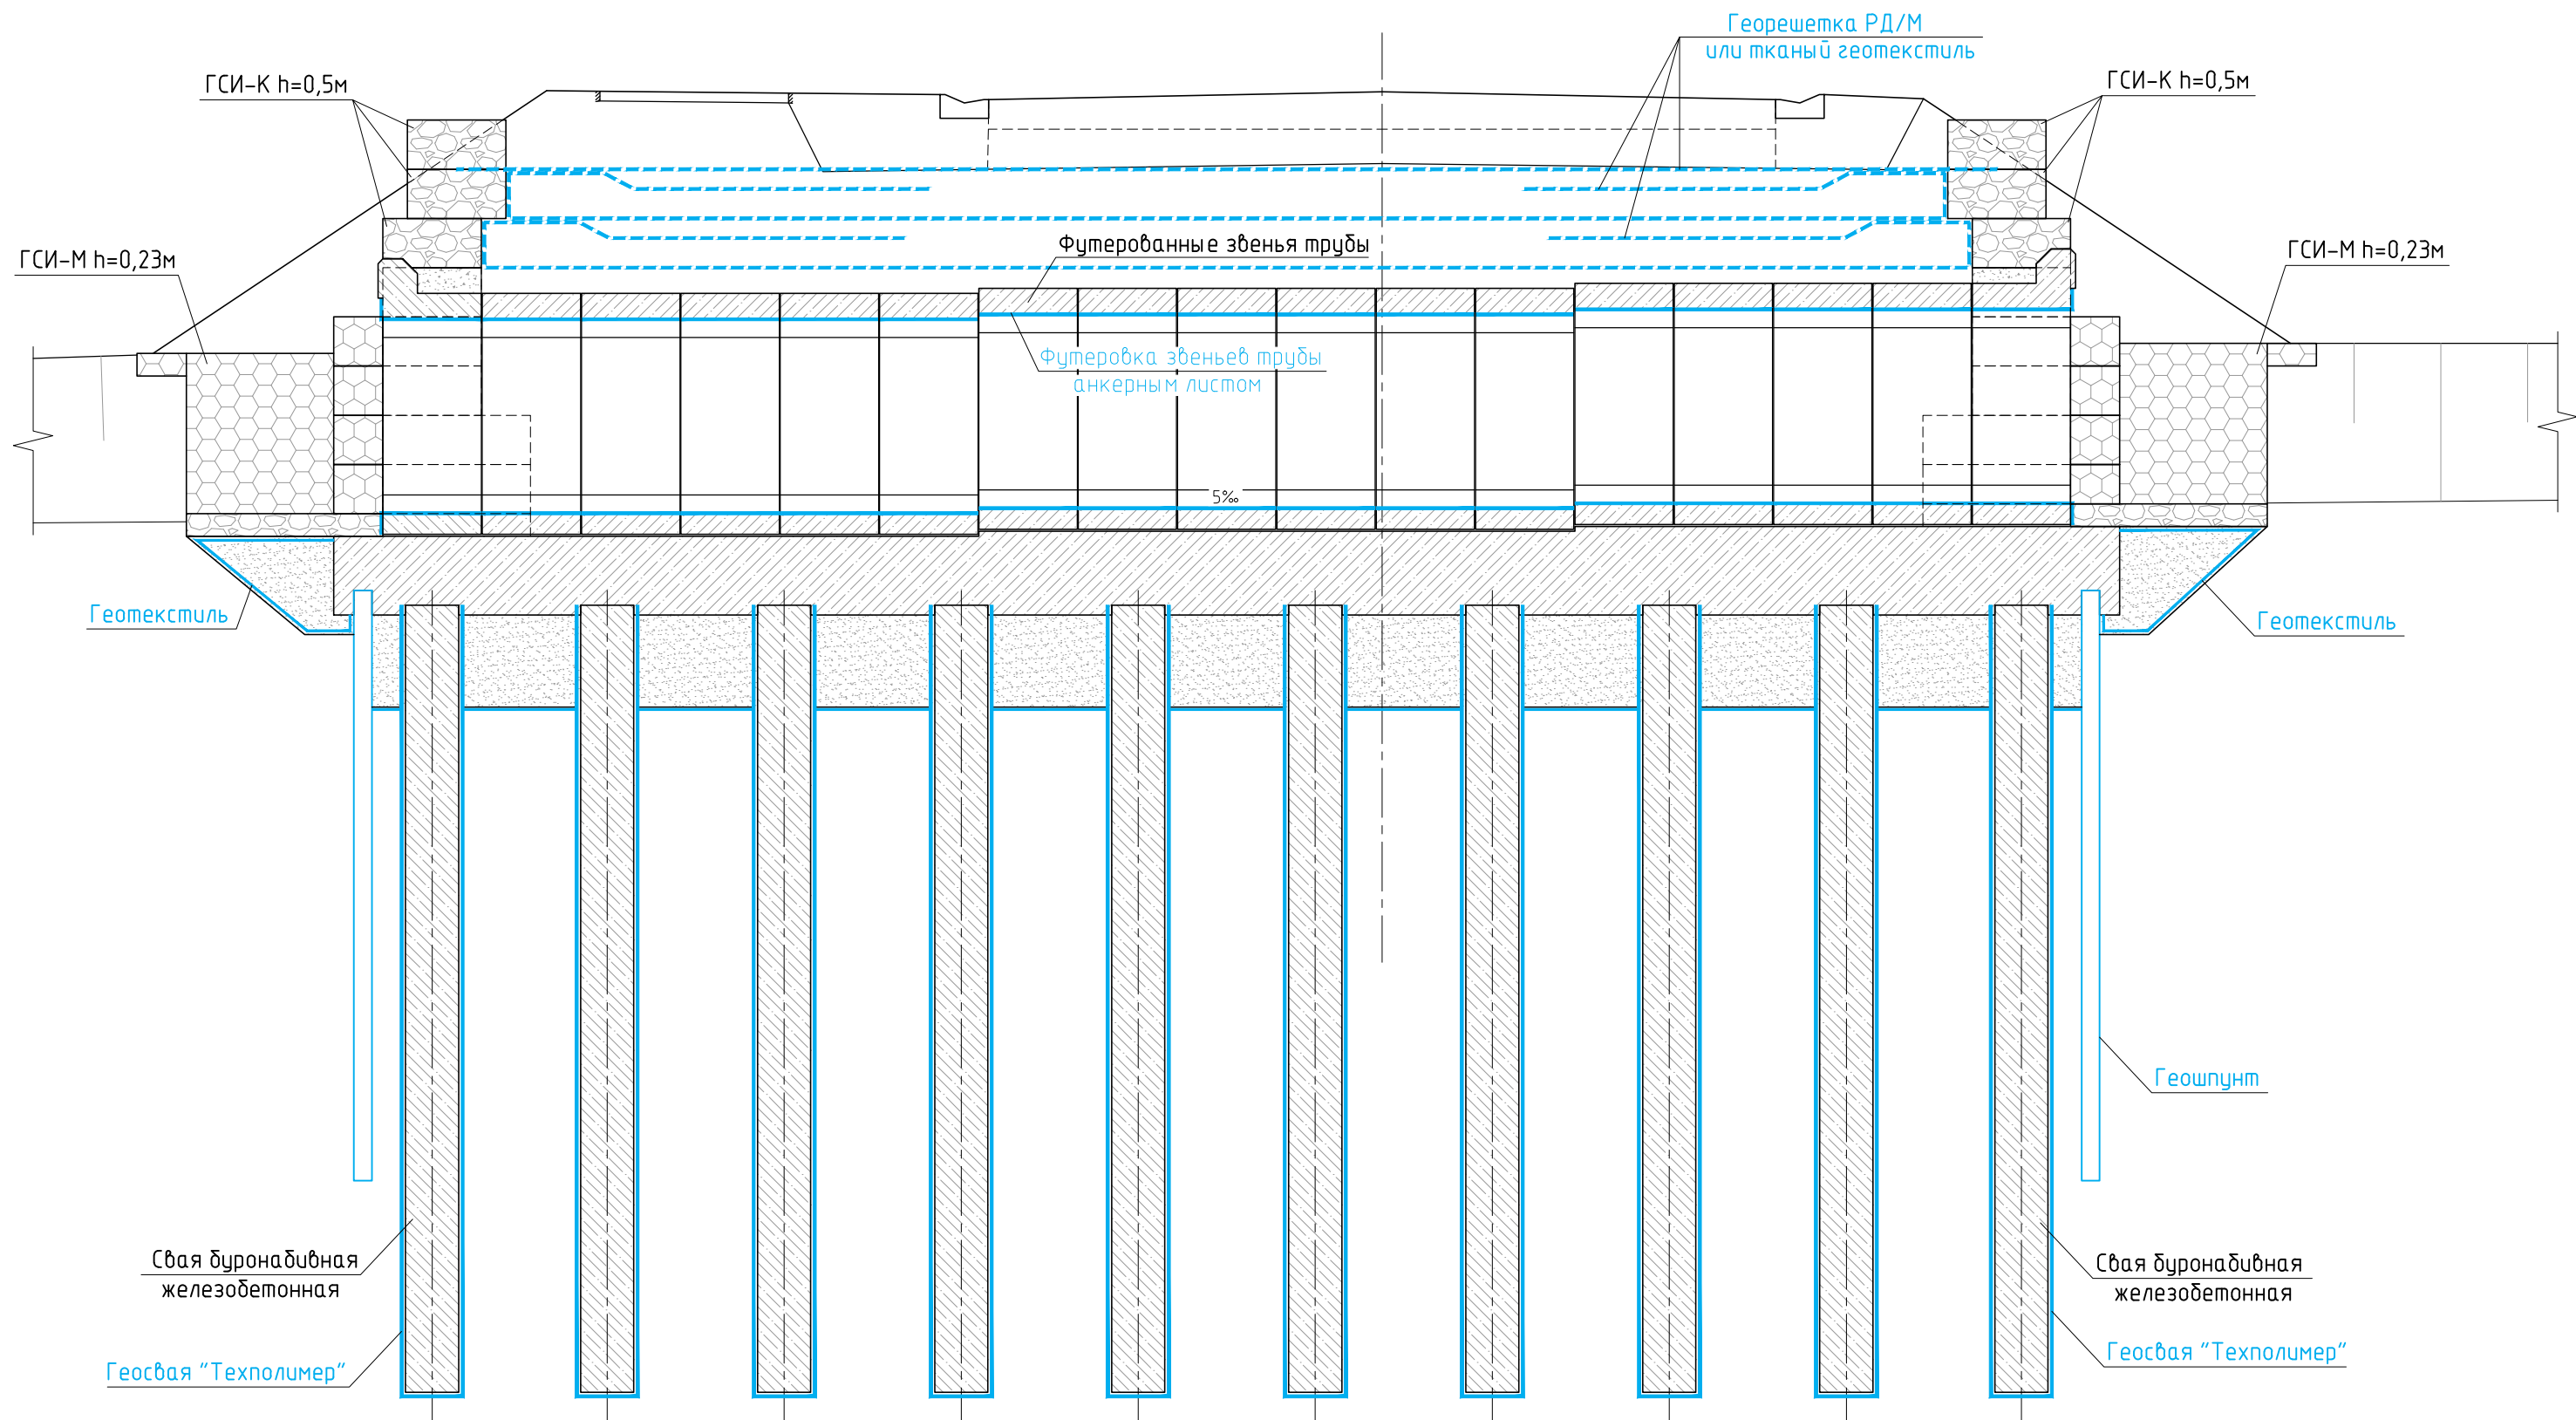

Георешетка дорожная армированная с защитно-дренирующим покрытием из нетканого геотекстиля РД/М (СТО 304 78650-001-2012) или тканый геотекстиль

1. Увеличение несущей способности дискретного слоя
2. Равномерное распределение нагрузки

Геотекстиль (СТО 8397-007-69093357-2013)

1. Разделение слоев от взаимоперемешивания

Геошунт (СТО 56910145-011-2015)

1. Создание герметичной стены в грунте
2. Предотвращение фильтрации воды через грунты под трубой и обводнения грунтов основания

Геосвая (СТО 56910145-033-2019)

1. Предотвращение перемешивания бетона с окружающим грунтом
2. предотвращение перерасхода бетона

Анкерный лист (ТУ 22.2142-023-56910145-2020)

1. Защита внутренней поверхности ж/б тела трубы от факторов, вызывающих коррозию бетона

							мел: +7(391)2695898 e-mail: info@texpolimer.ru	Страница	Лист	Листов
Изм.	Кол. уч.	Лист	№ док.	Подп.	Дата					
										