


Конструкция быстровозводимой временной дамбы с применением Геотубы с облицовкой из бетононаполняемого мата (БНМ-1)

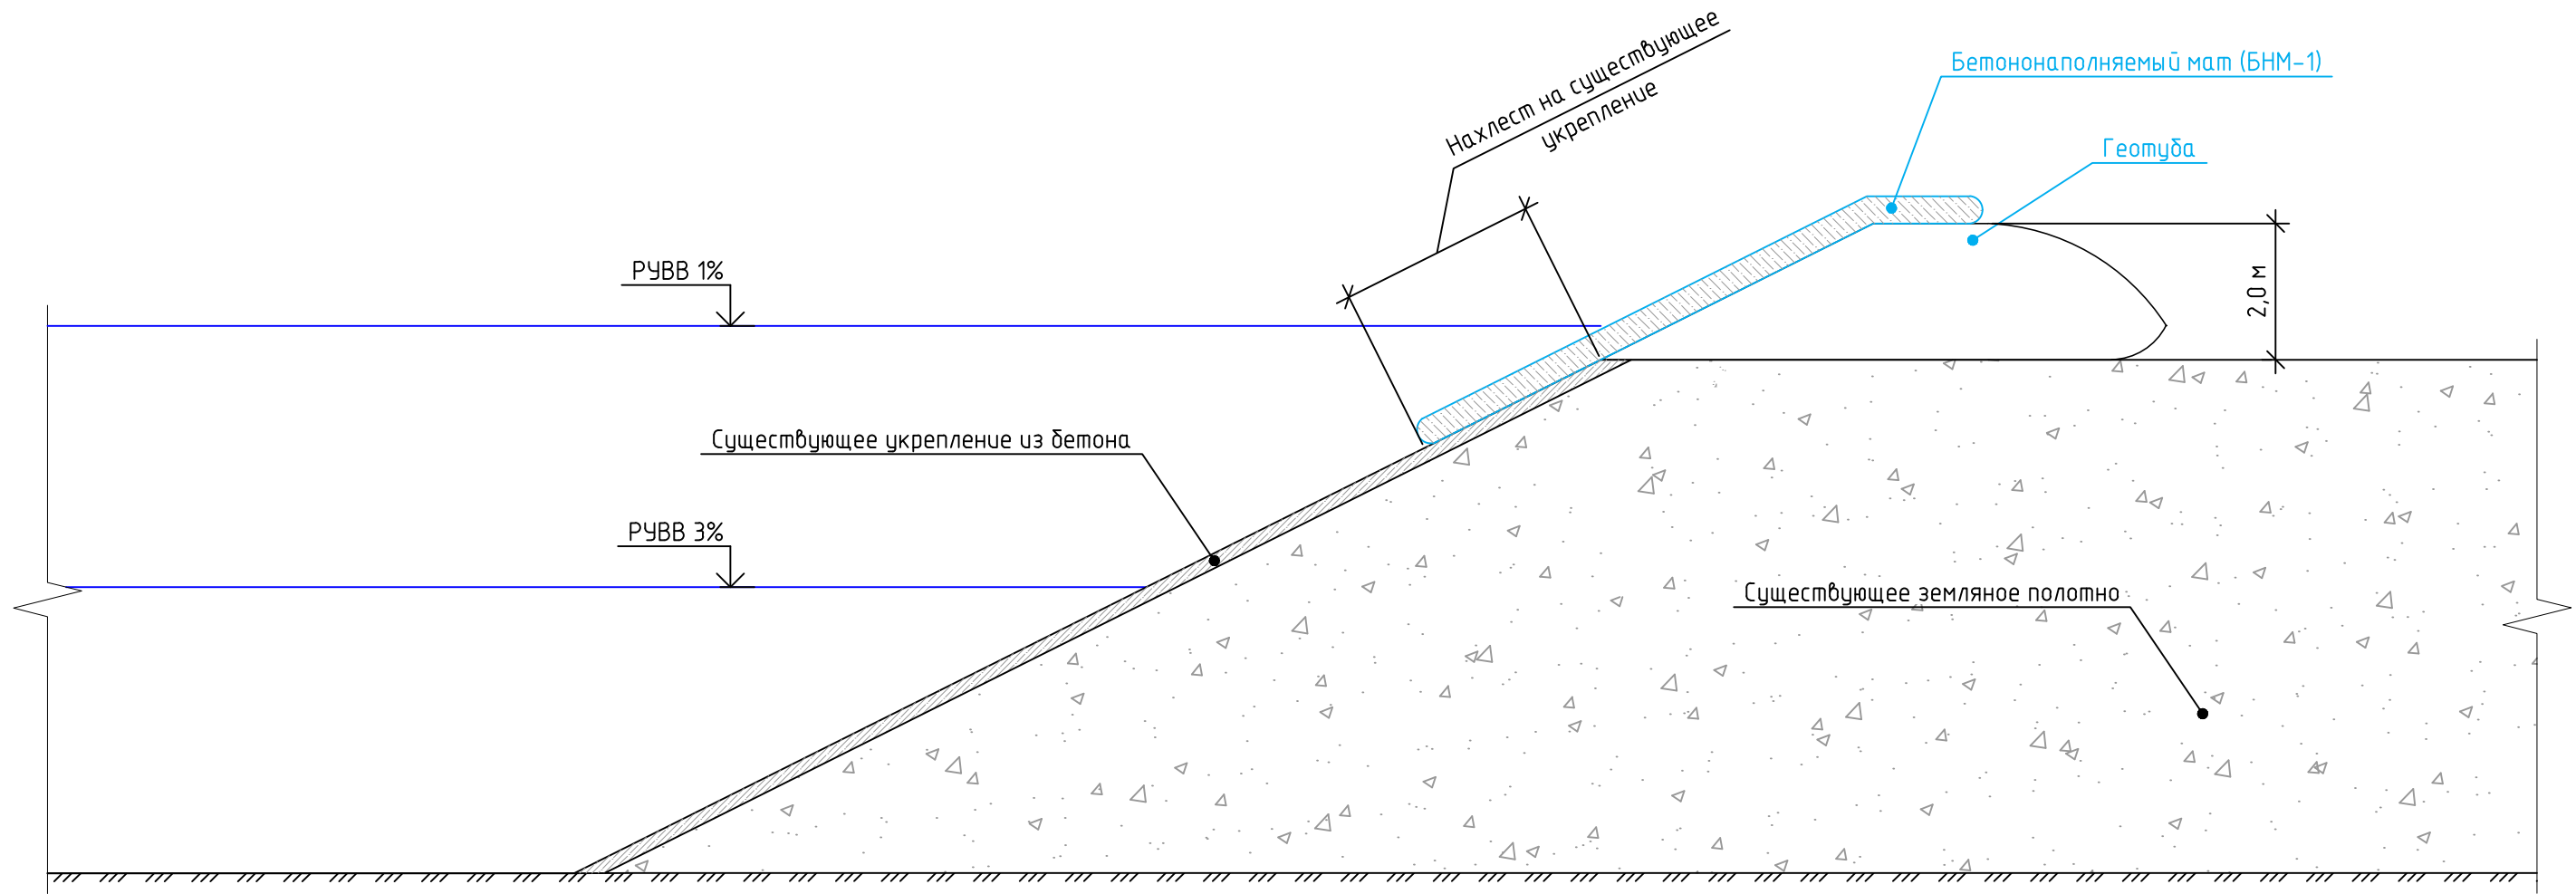

Бетононаполняемый мат (БНМ-1 СТО 56910145-031-2020)

1. Облицовка наращиваемой дамбы
2. Укрепление откоса

Геотуба (СТО 56910145-016-2015)

1. Выполняет функцию наращивания дамбы

Изм.	Кол. уч.	Лист	№ док.	Подп.	Дата			
						тел: +7(391)2695898 e-mail: info@texpolymer.ru		
						Стадия	Лист	Листов