


Конструкция дамбы из шпунтовой стенки с проездом в стесненных условиях

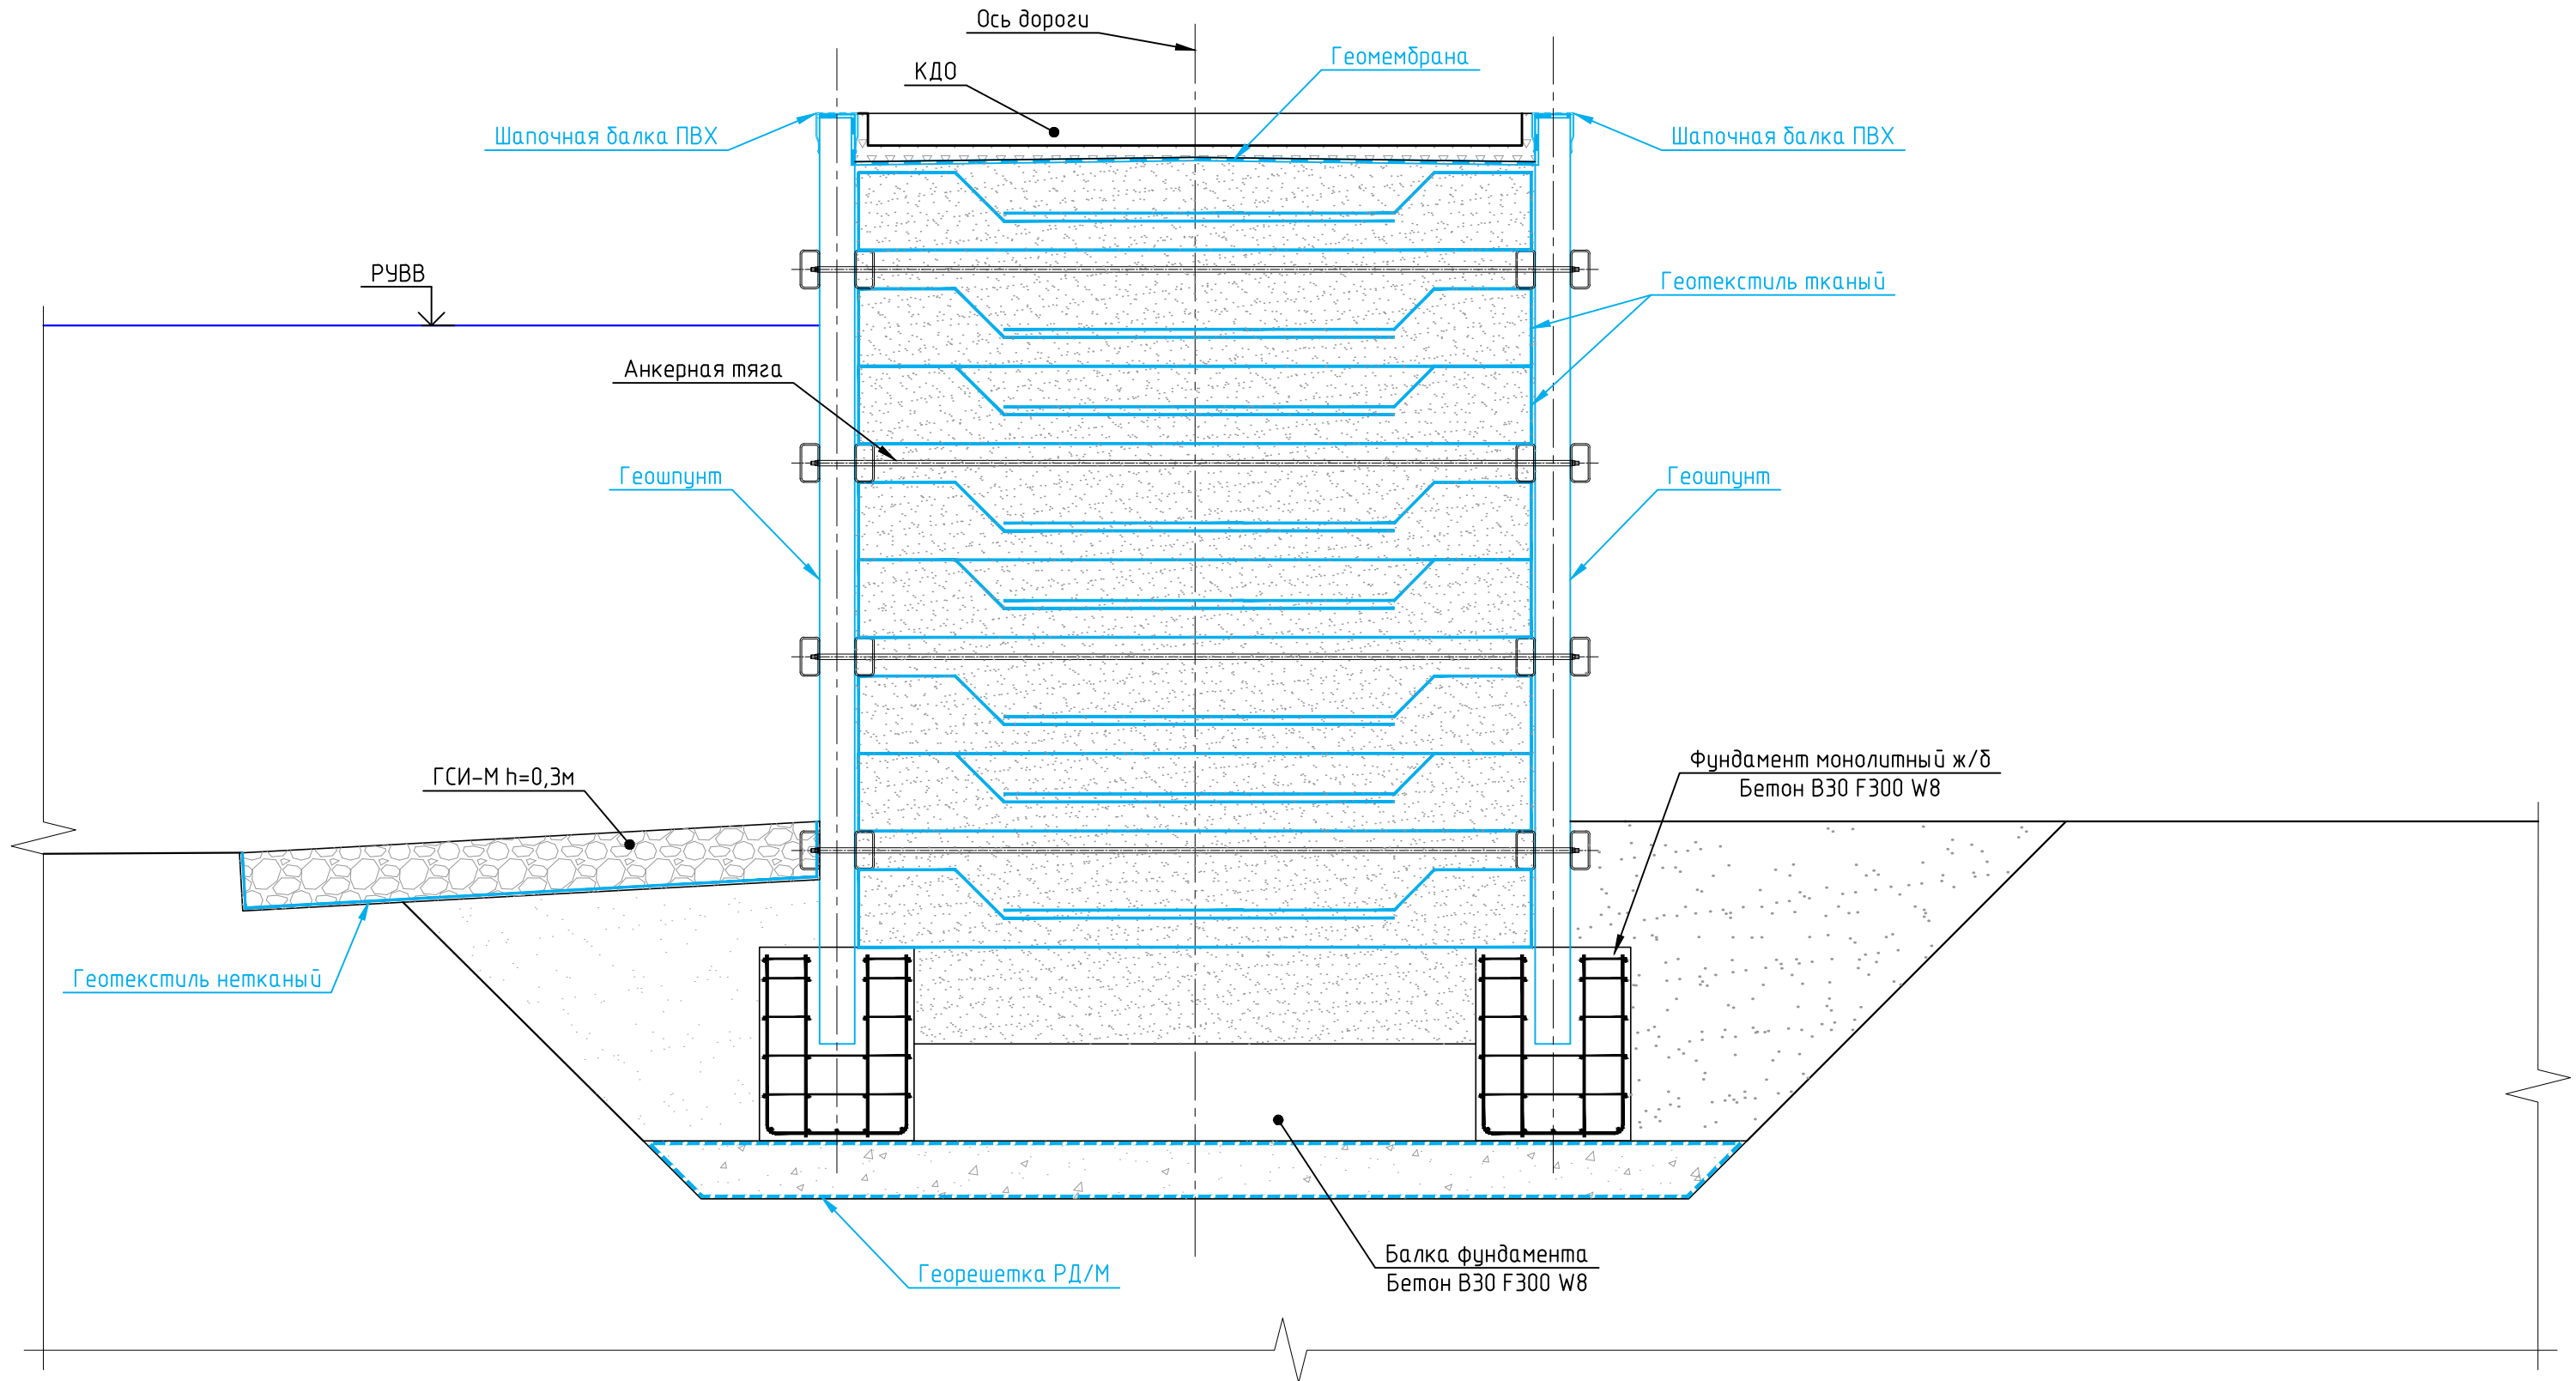

Георешетка дорожная армированная с защитно-дренирующим покрытием из нетканого геотекстиля РД/М (СТО 304.78650-001-2012) или тканый геотекстиль

1. Увеличение несущей способности дискретного слоя

2. Равномерное распределение нагрузки

Геотекстиль нетканый (СТО 8397-007-69093357-2013)

1. Разделение слоев от взаимоперемешивания

Геопунт (СТО 56910145-011-2015)

1. Облицовка дамбы

2. Противофильтрационная защита дамбы

Геомембрана (ТУ 2246-001-56910145-2014)

1. Гидроизоляция тела шпунтовой стенки

Геотекстиль тканый (СТО 26704.201-003-2015)

1. Увеличение несущей способности дискретного слоя

2. Равномерное распределение нагрузки

3. Снятие бокового давления с облицовки

Изм.	Кол. уч.	Лист	№ док.	Подп.	Дата	Стадия	Лист	Листов
тел: +7(391)2695898 e-mail: info@texpolimer.ru						ТЕХПОЛИМЕР группа компаний		