


Армогрунтовая подпорная стена по методу обертывания

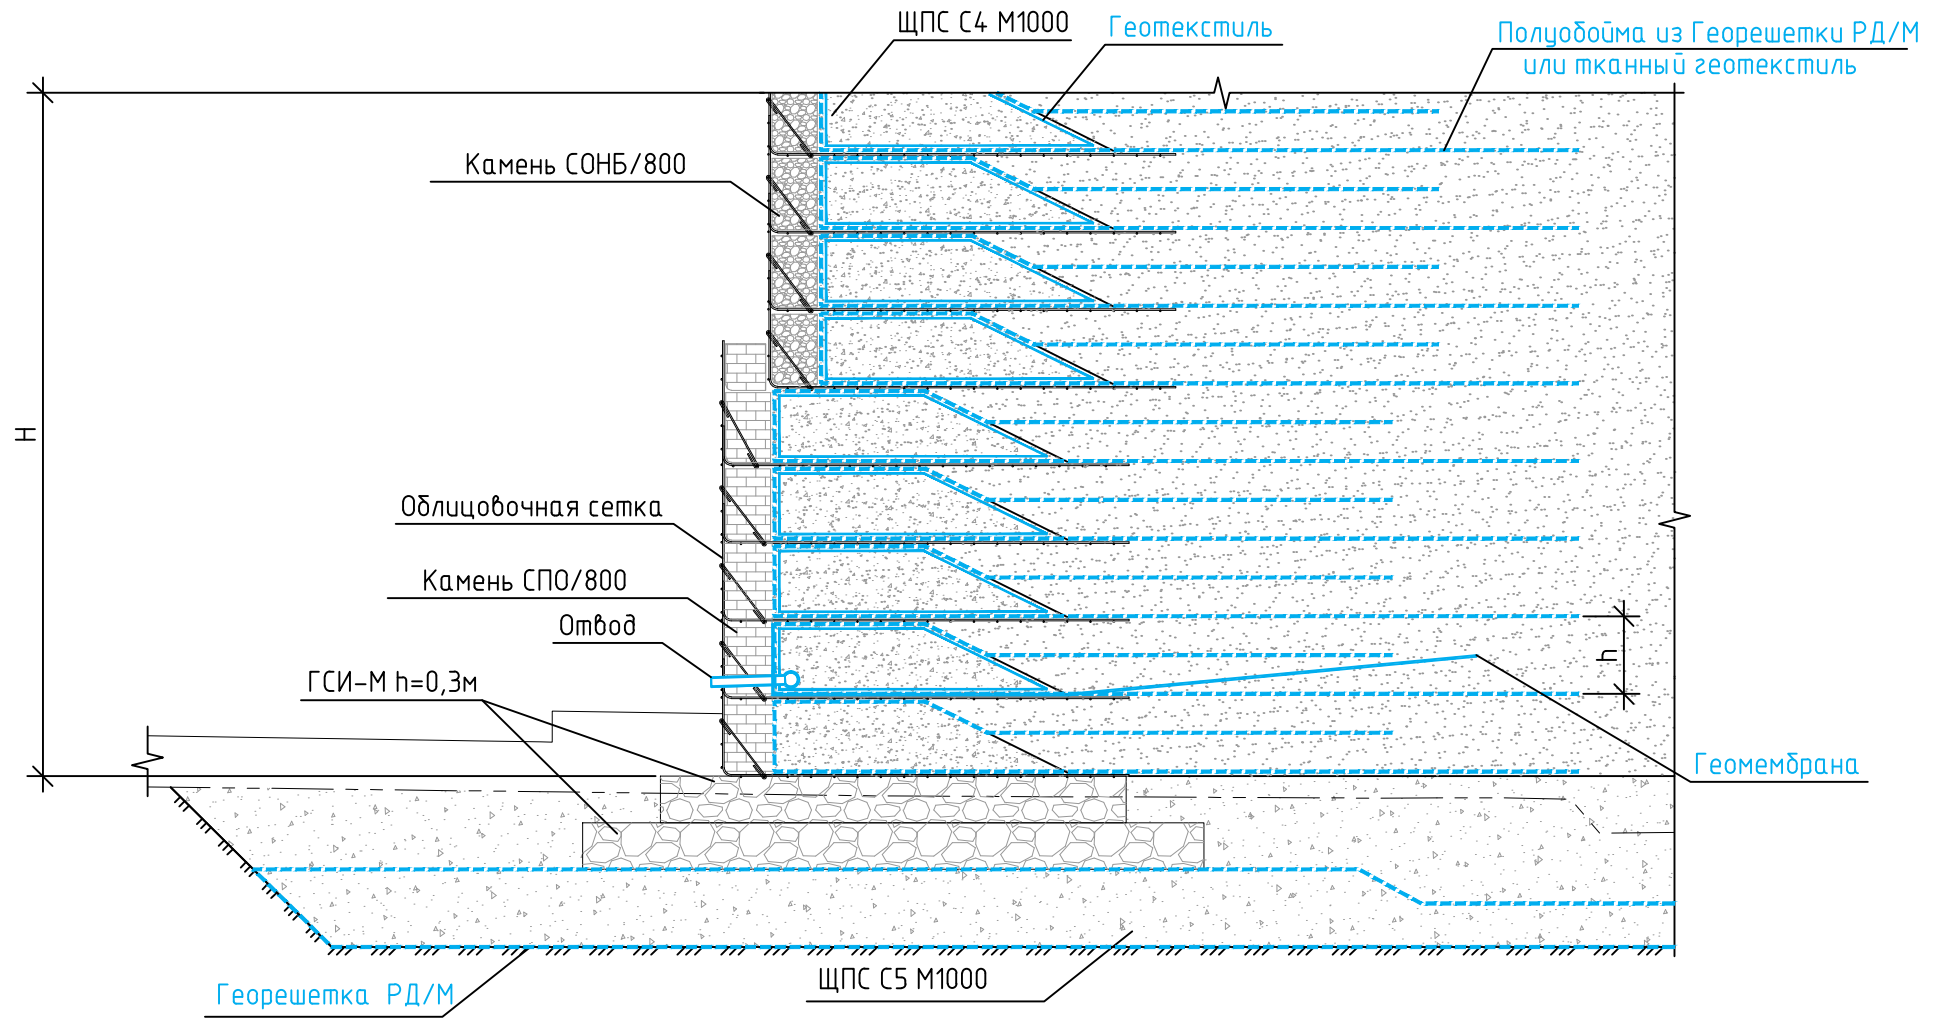

Георешетка дорожная армированная с защитно-дренирующим покрытием из нетканого геотекстиля РД/М (СТО 30478650-001-2012) или тканый геотекстиль

1. Увеличение несущей способности дискретного слоя
2. Равномерное распределение нагрузки

Геотекстиль (СТО 8397-007-69093357-2013)

1. Разделение слоев от взаимоперемешивания

h - расчетный шаг георешетки, м

Изм	Кол. уч.	Лист	№ док.	Подп.	Дата			
тел: +7(391)2695898 e-mail: info@texpolimer.ru						Стадия	Лист	Листов