



Армирование слабого основания ИВПП

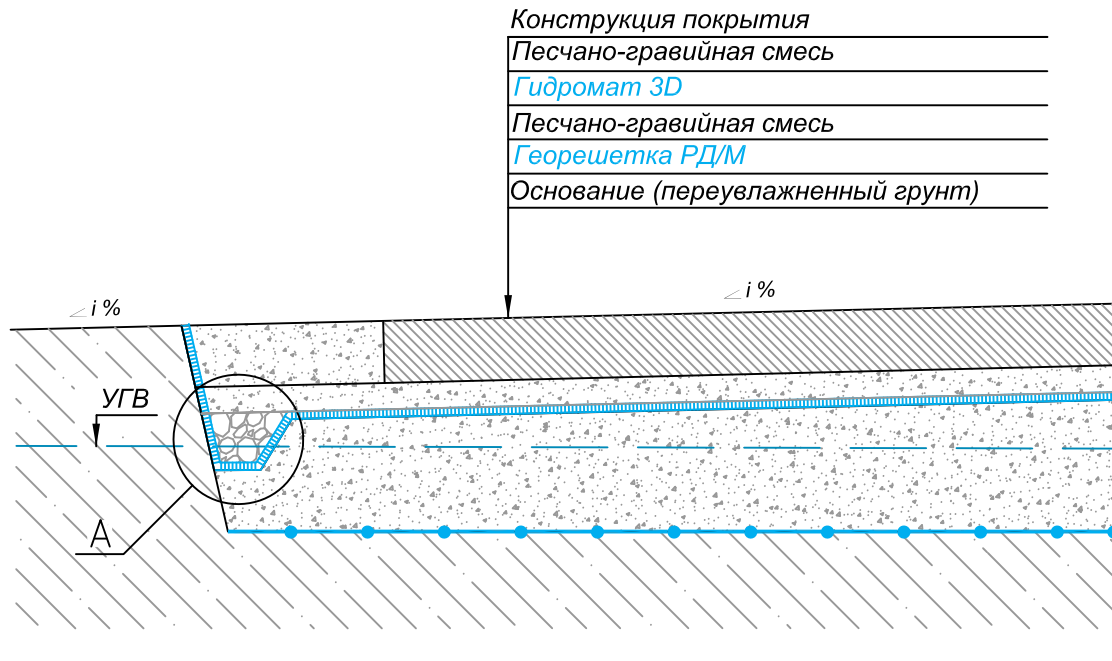


Узел А

Вариант 1. Перфорированная труба

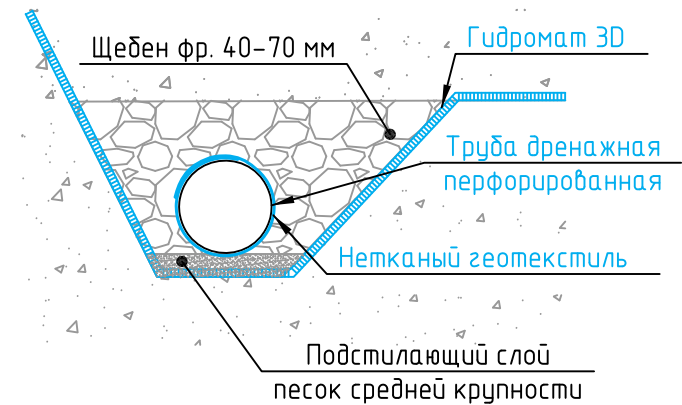

Вариант 2. Резервуар "БлокТех"

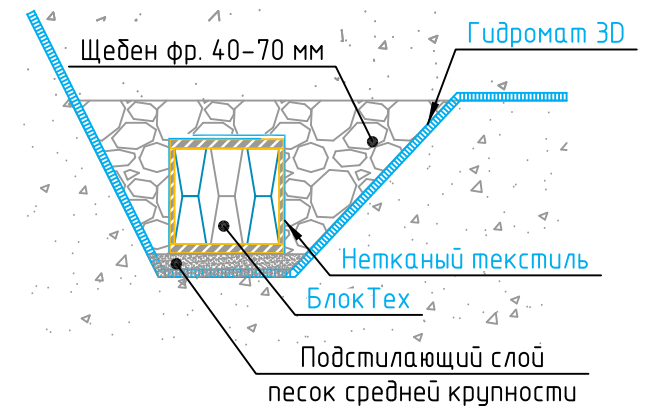

Георешетка дорожная армированная РД/М скрепленная с геотекстилем (СТО 30478650-001-2012)

1. Капиллярно-прерывающая прослойка
2. Увеличение несущей способности дискретных слоев
3. Разделение слоев от взаимно перемешивания
4. Равномерное распределение нагрузки

Дренажный мат "Гидромат 3Д" (СТО 56910145-005-2011)

1. Водоотведение из тела насыпи
2. Капиллярно-прерывающая прослойка

Резервуар "БлокТех" (ТУ 22.29.29-014-56910145-2018)

1. Инфильтрация
2. Водоотведение
3. Аккумуляция

Труба дренажная перфорированная (СТО 56910145-041-2020)

1. Инфильтрация
2. Обеспечение водоотвода

Нетканый геотекстиль (СТО 56910145-009-2014)

1. Разделение слоев от взаимоперемешивания
2. Капиллярно-прерывающая прослойка

| | | | | | | | | |
|--|--|--|--|--|---|--------|------|--------|
| | | | | | тел: +7(391)2695898 e-mail: info@texpolymer.ru | Стадия | Лист | Листов |
| | | | | | | | | |
| | | | | | | | | |