


Гибкий ростверк

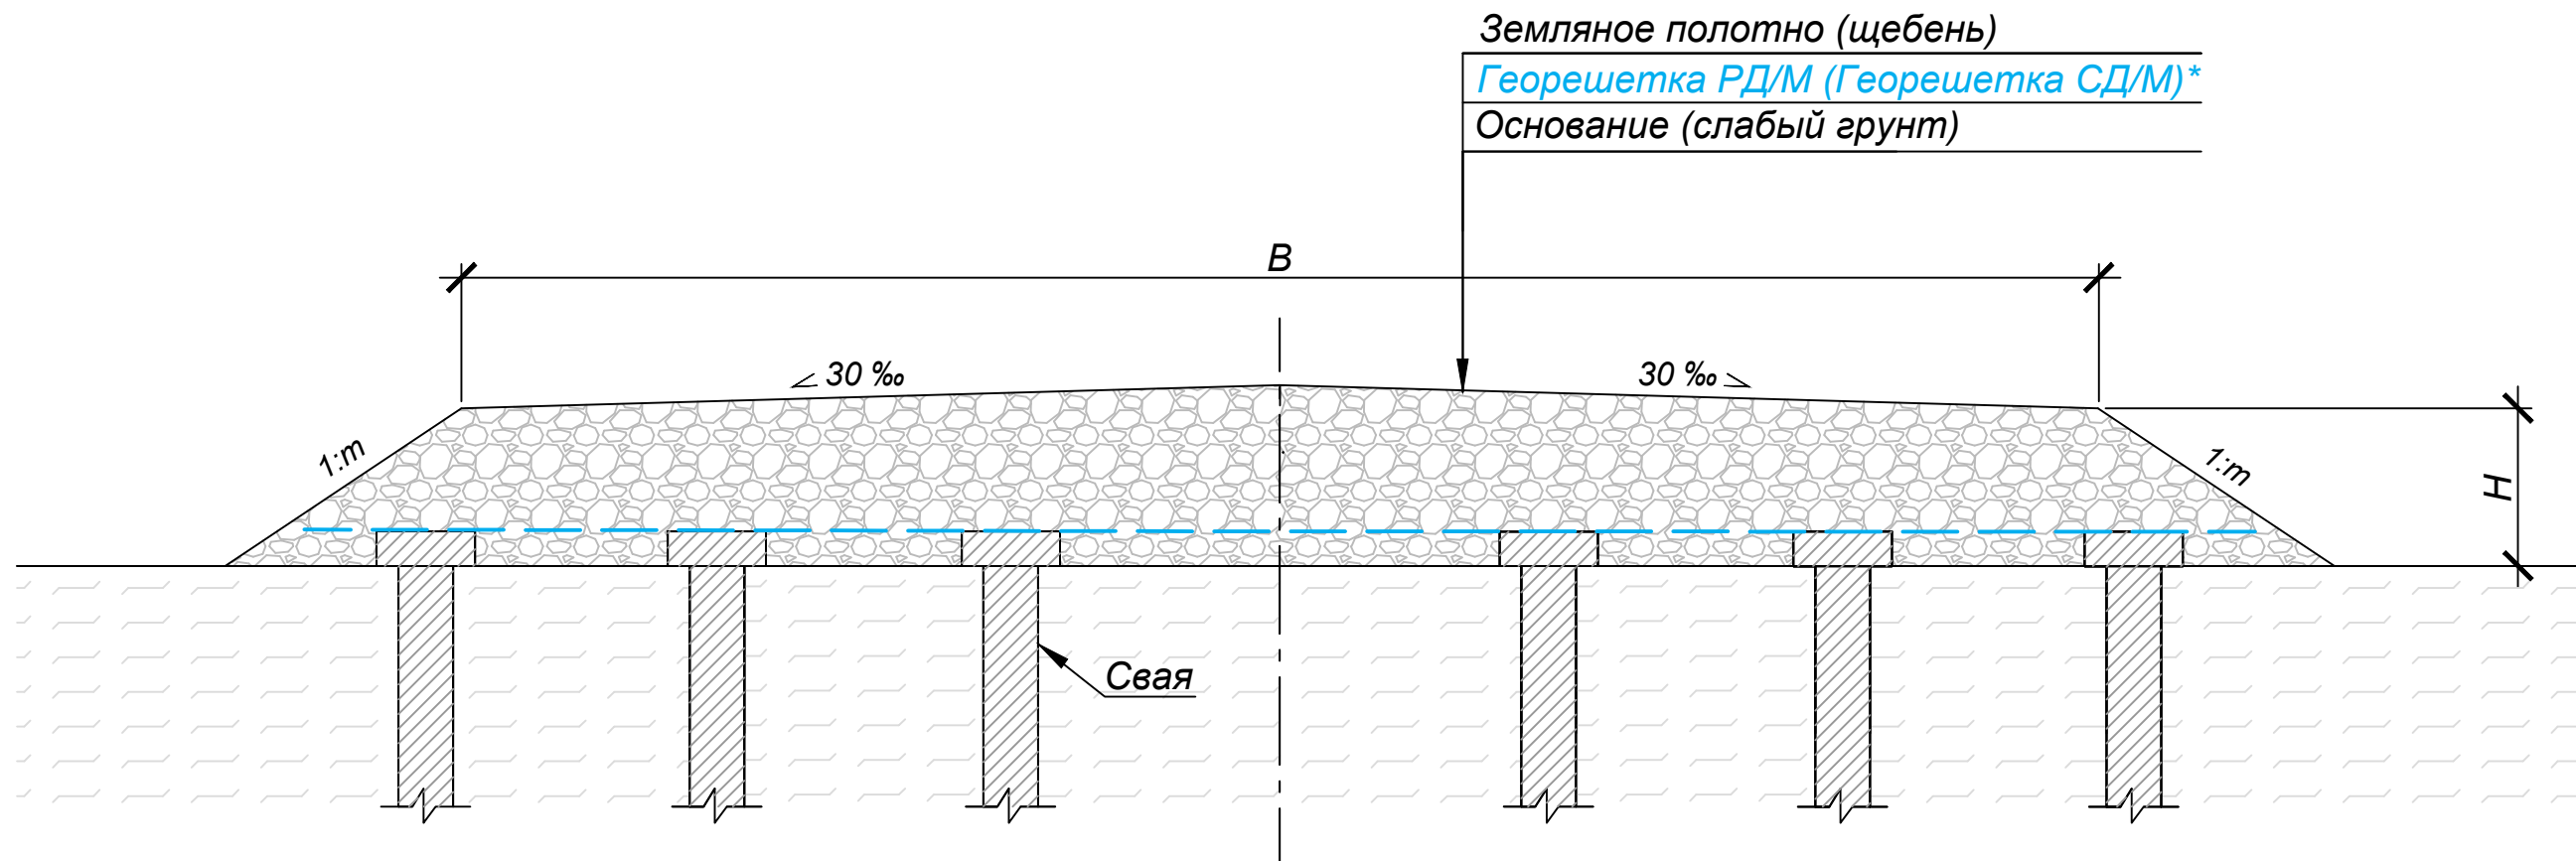

Георешетка дорожная армированная РД/М скрепленная с геотекстилем (СТО 30478650-001-2012)

Георешетка полимерная ориентированная СД/М скрепленная с геотекстилем (СТО 56910145-016-2015)

1. Увеличение несущей способности
2. Разделение слоев от взаимоперемешивания
3. Равномерное распределение нагрузки

*выбор материала выполняется по расчету гибкого ростверка

Изм	Кол. уч.	Лист	№ док.	Подп.	Дата				
						тел: +7(391)2695898 e-mail: info@texpolimer.ru	Стадия	Лист	Листов
						