


Дренаж в основании ВПП

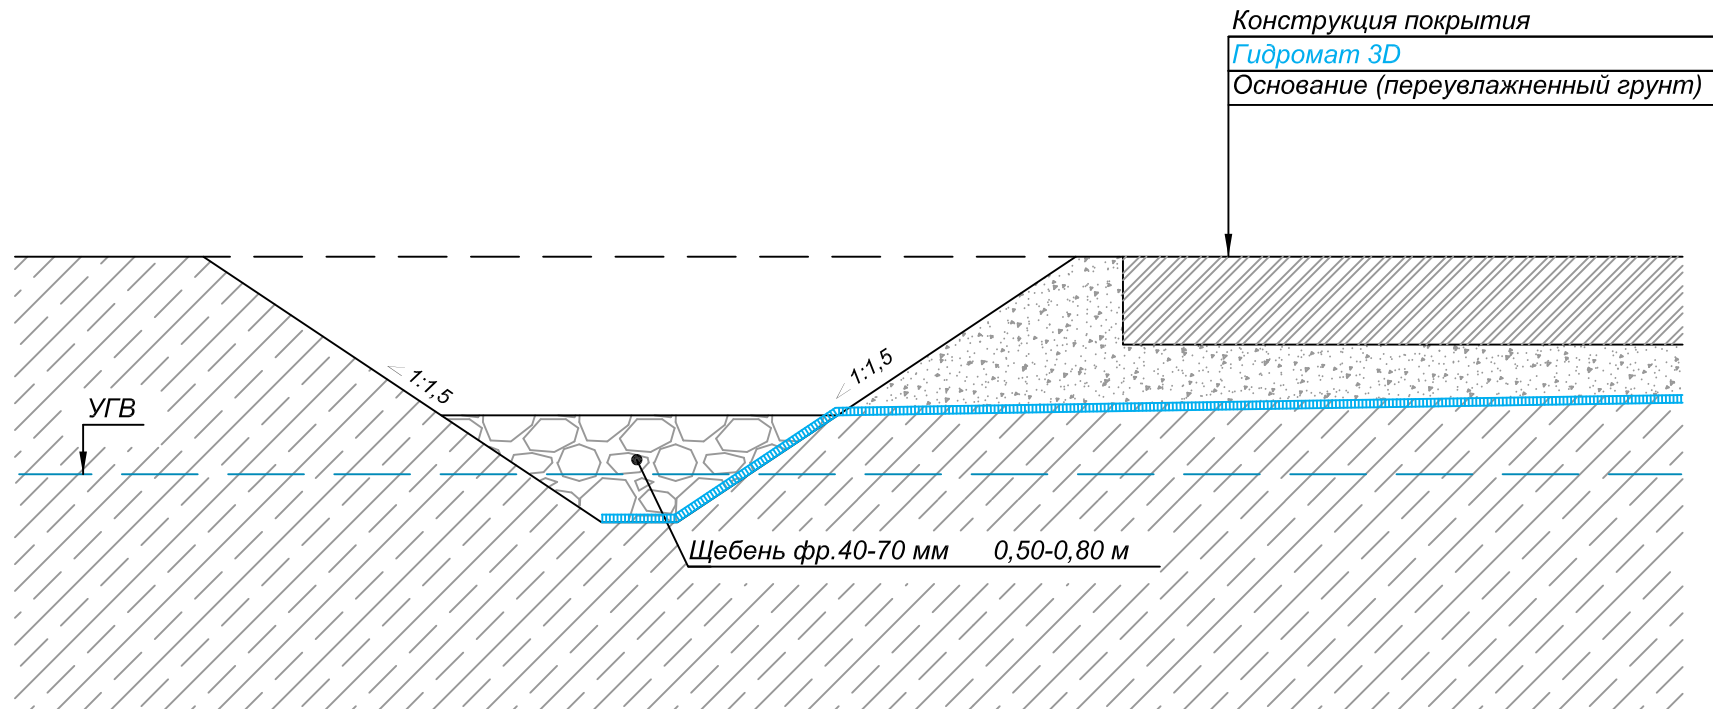

Дренажный мат "Гидромат 3D" (СТО 56910145-005-2011)

1. Водоотведение из тела насыпи
2. Капиллярно-прерывающая прослойка

					тел: +7(391)2695898 e-mail: info@texpolymer.ru	Стадия	Лист	Листов