


Гидроизоляция канала

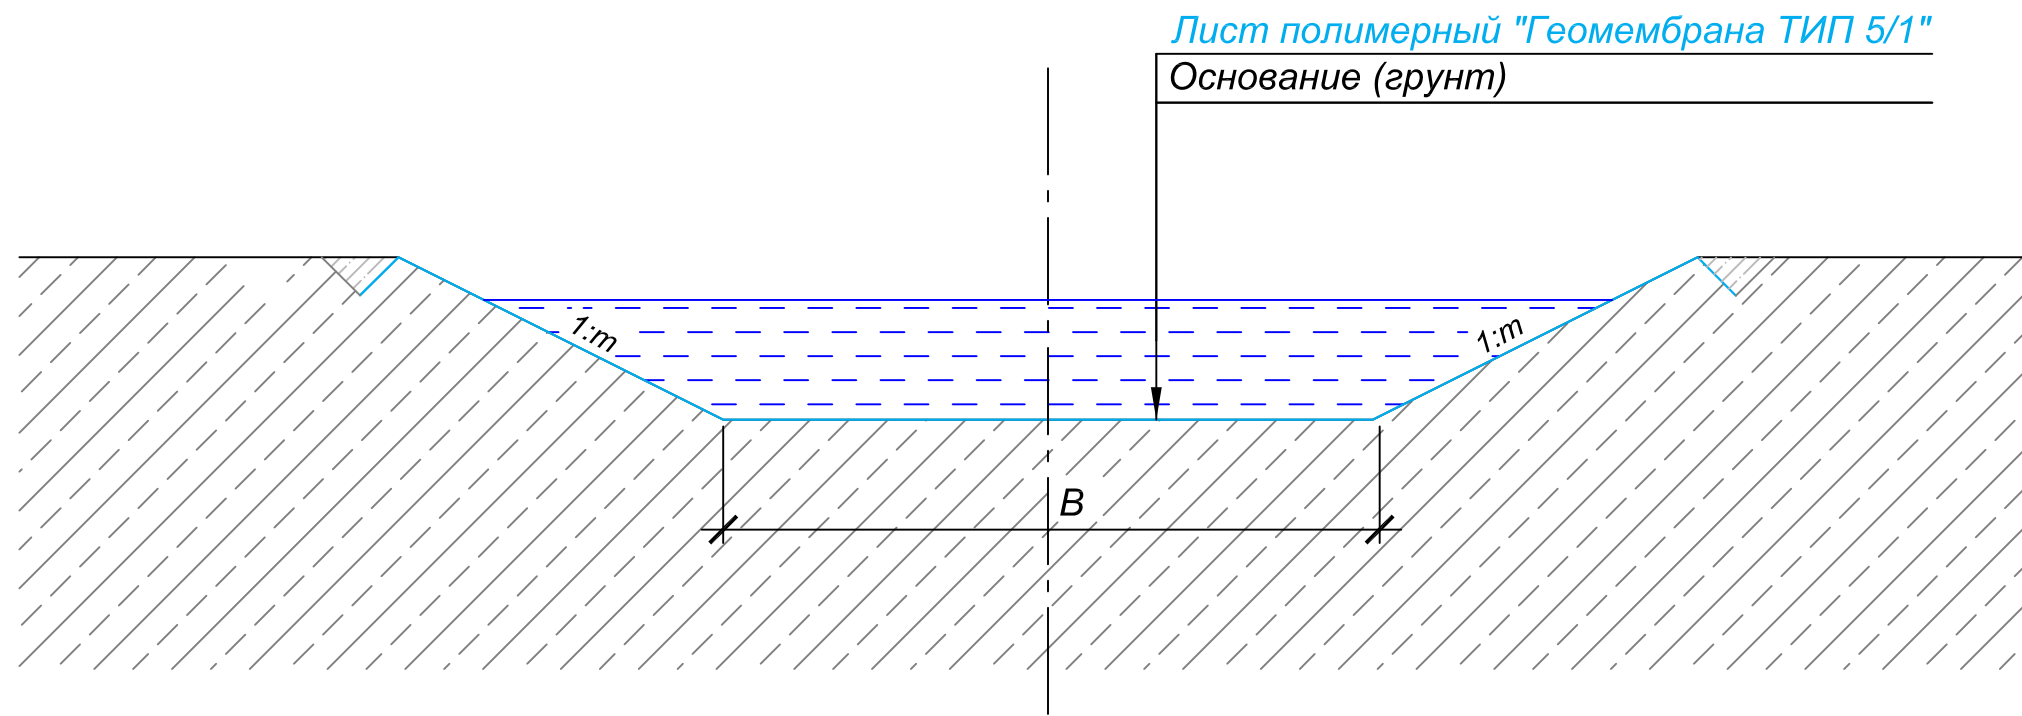

Лист полимерный "Геомембрана ТИП 5/1" (ТУ 2246-001-56910145-2014)

1. Гидроизоляция основания

				тел: +7(391)2695898 e-mail: info@texpolimer.ru	Стадия	Лист	Листов
					