


Устройство автомобильных дорог на вечномёрзлых грунтах без морозозащитного слоя

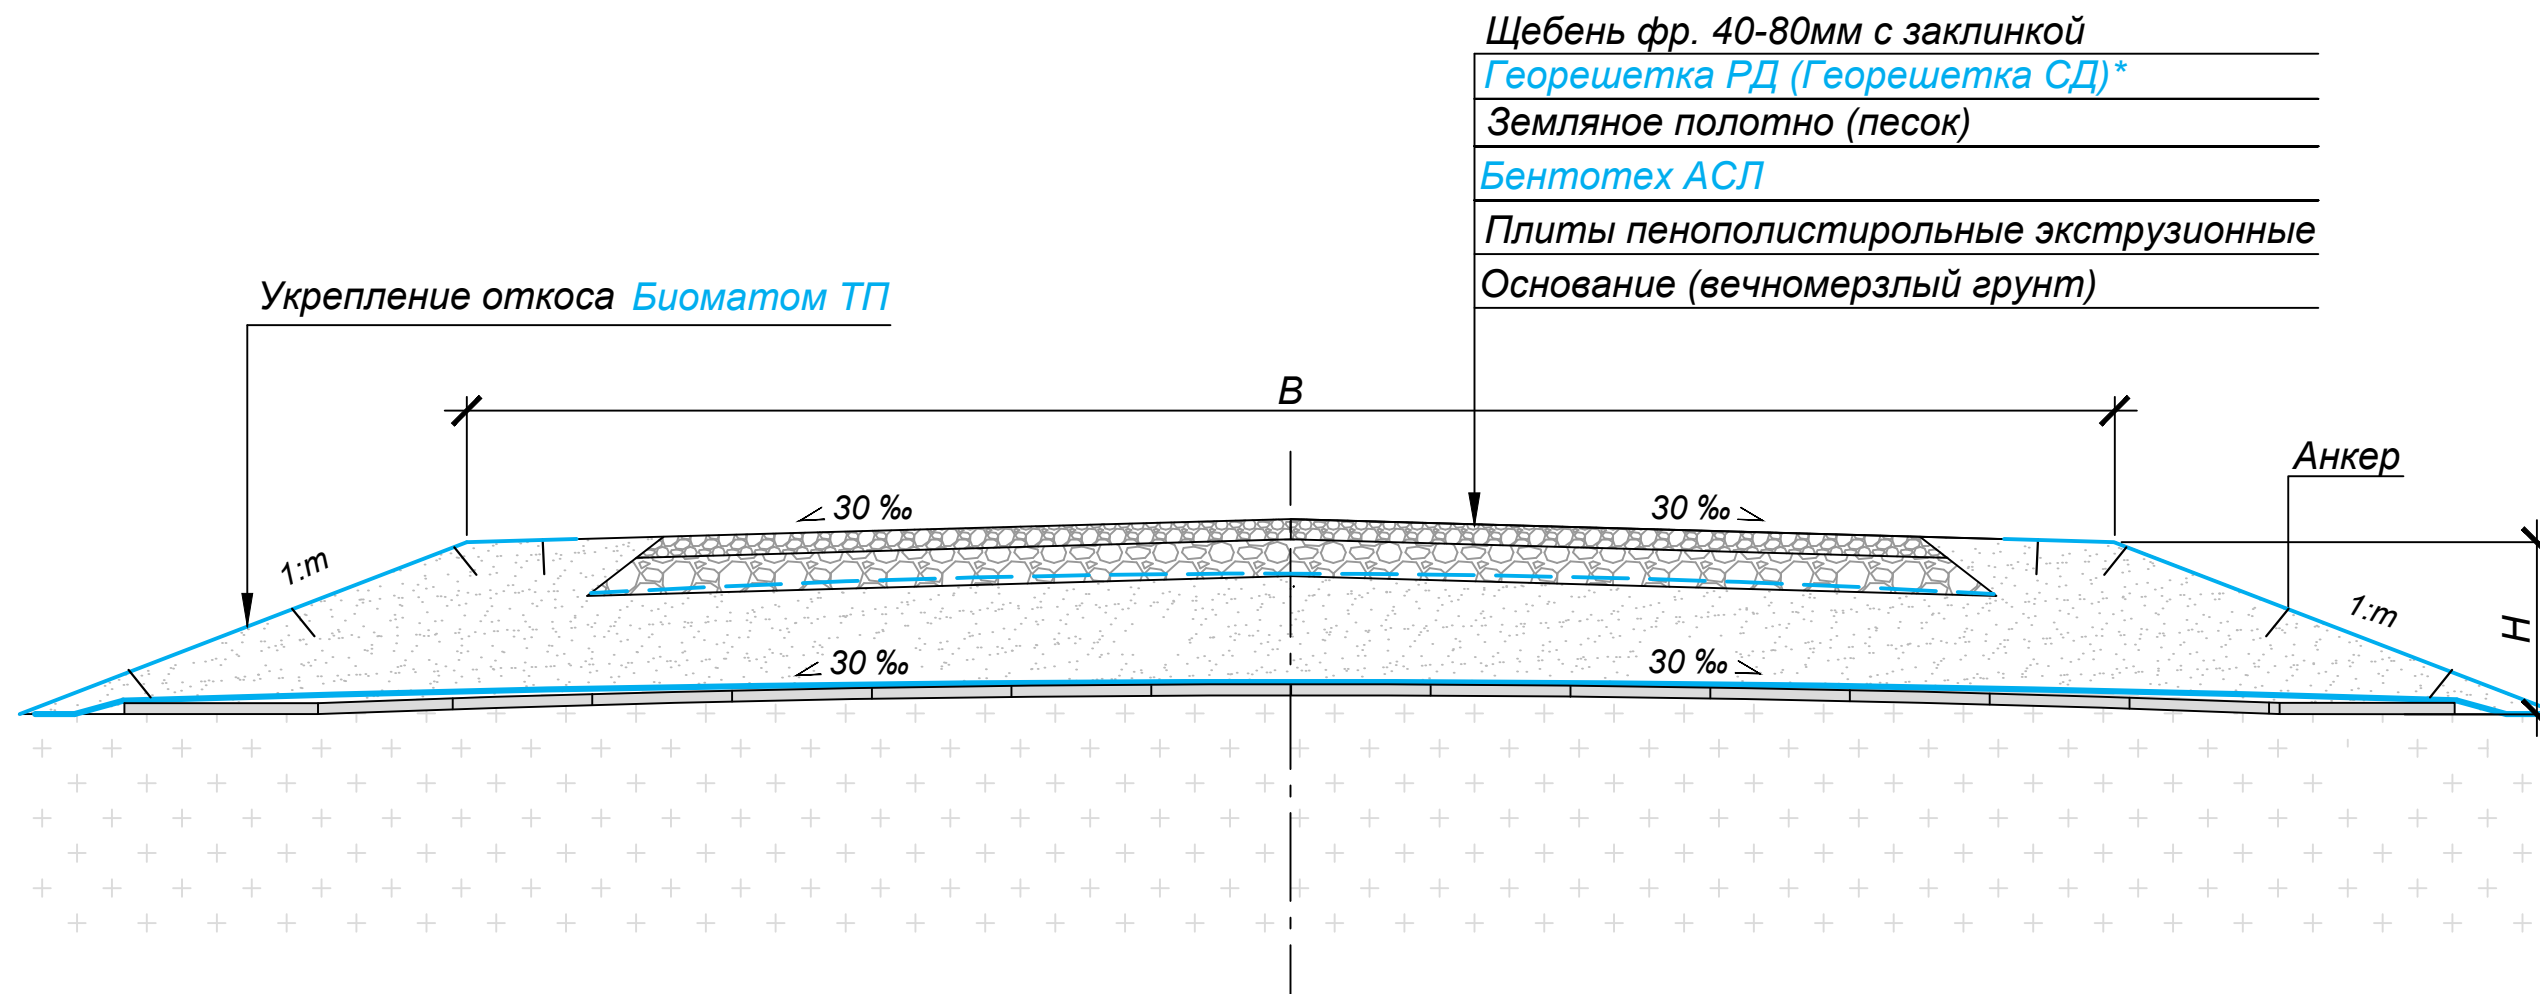

Щебень фр. 40-80мм с заклинкой
 Георешетка РД (Георешетка СД)*
 Земляное полотно (песок)
 Бентотех АСЛ
 Плиты пенополистирольные экструзионные
 Основание (вечномёрзлый грунт)

Маты бентонитовые "Бентотех" (СТО 30478650-006-2014)

1. Гидроизоляция основания земляного полотна
- Георешетка дорожная армированная РД (СТО 30478650-001-2012)
 Георешетка полимерная ориентированная СД (СТО 56910145-016-2015)

1. Увеличение несущей способности дискретного слоя
2. Разделение слоев от взаимоперемешивания
3. Равномерное распределение нагрузки

Биополотно "Биомат" (СТО 30478650-007-2014)


1. Противозерозионная защита
2. Укрепление откоса

Определение высоты насыпи производится с учетом теплотехнического расчета

Изм	Кол. уч.	Лист	№ док.	Подп.	Дата				
						тел: +7(391)2695898 e-mail: info@texpolimer.ru	Стадия	Лист	Листов
						ТЕХПОЛИМЕР группа компаний			

*выбор материала выполняется по расчету КДО

Устройство автомобильных дорог на вечномёрзлых грунтах с формированием морозозащитного слоя

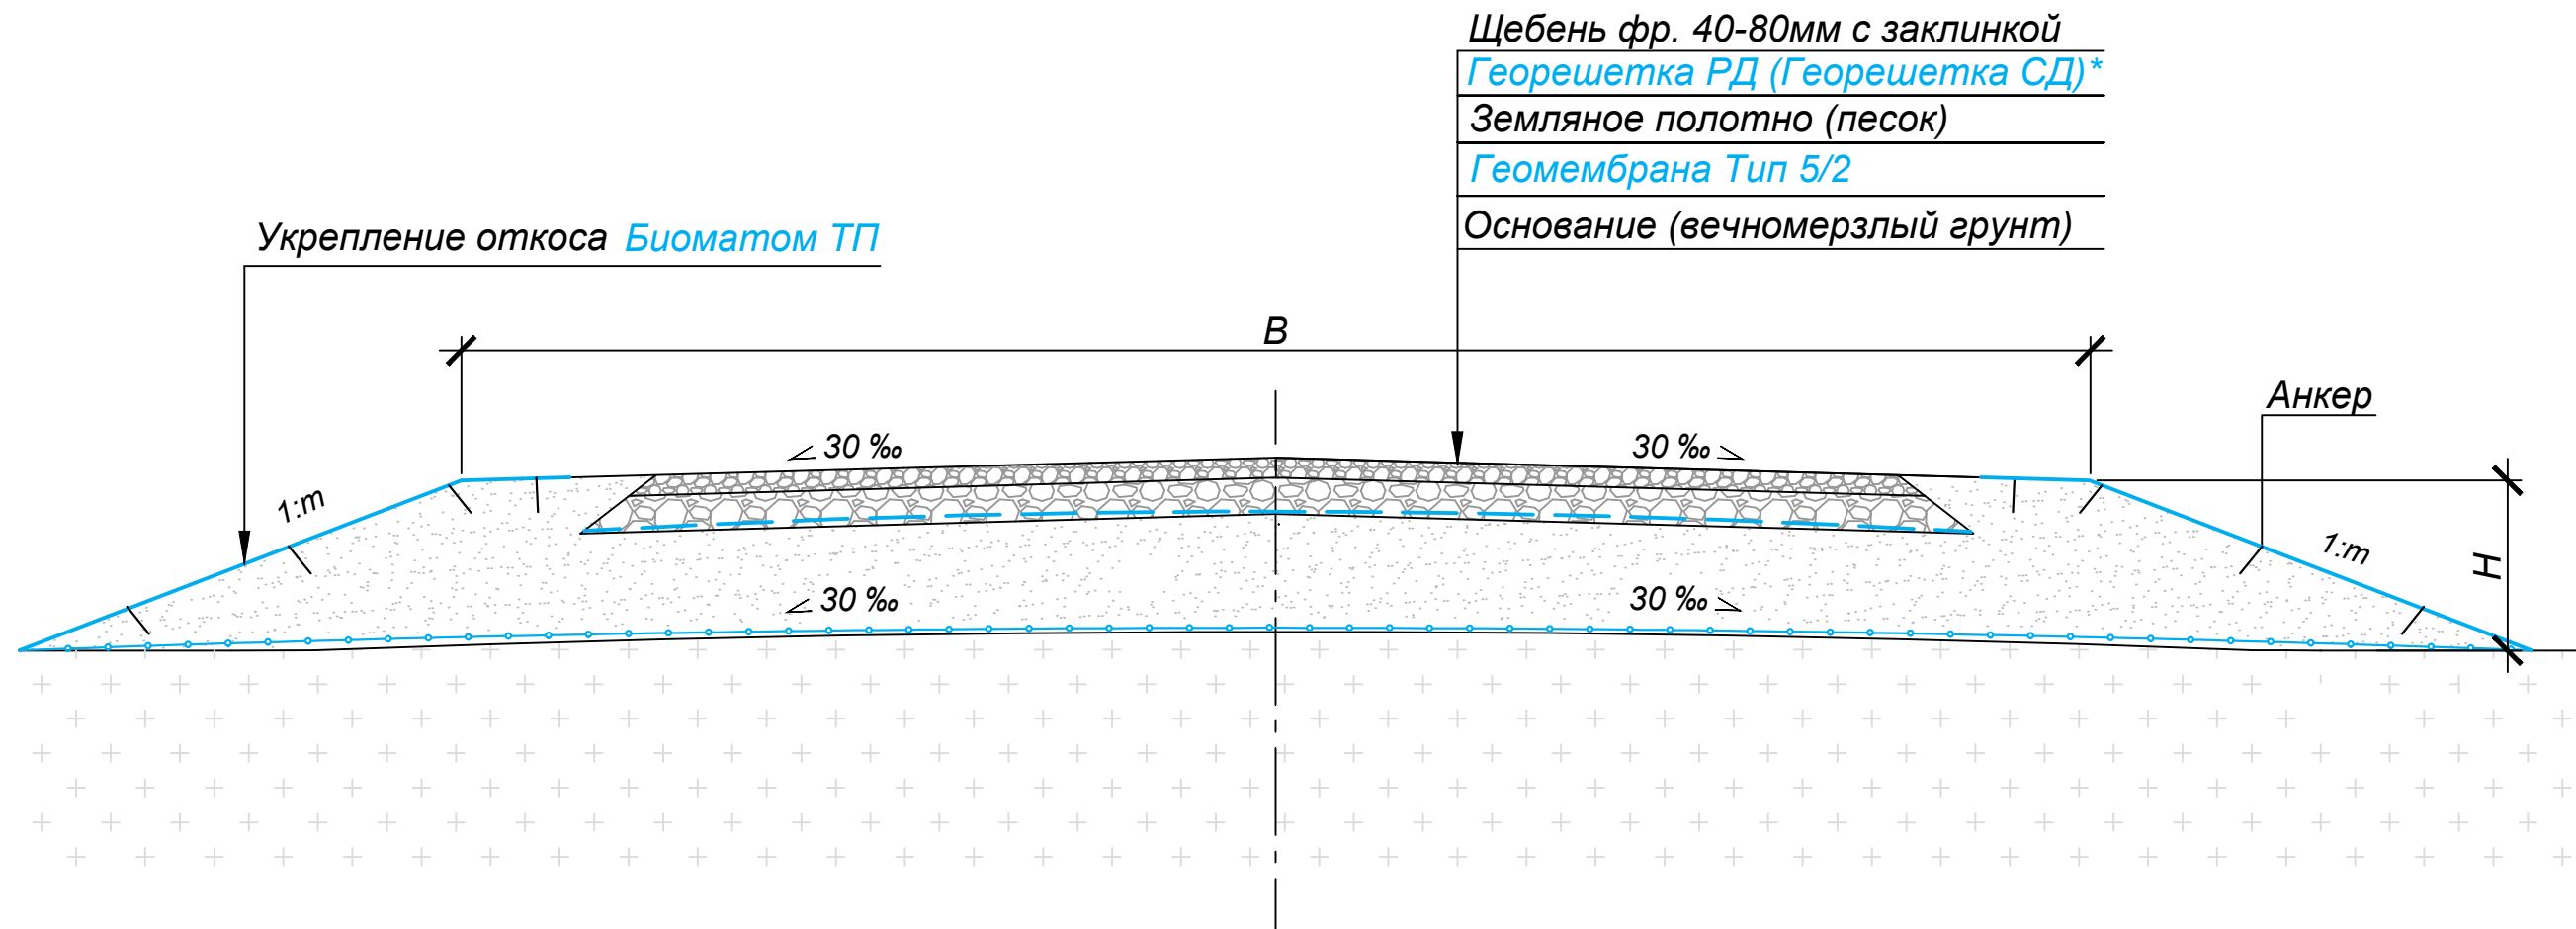

Лист полимерный "Геомембрана ТИП 5/2" (ТУ 2246-001-56910145-2014)

1. Гидроизоляция основания земляного полотна

Георешетка дорожная армированная РД (СТО 30478650-001-2012)

Георешетка полимерная ориентированная СД (СТО 56910145-016-2015)

1. Увеличение несущей способности дискретного слоя

2. Разделение слоев от взаимоперемешивания

3. Равномерное распределение нагрузки

Биополотно "Биомат" (СТО 30478650-007-2014)

1. Противоэрозионная защита

2. Укрепление откоса

Определение высоты насыпи производится с учетом теплотехнического расчета

Изм	Кол. уч.	Лист	№ док.	Подп.	Дата				
						тел: +7(391)2695898 e-mail: info@texpolimer.ru	Стадия	Лист	Листов
						ТЕХПОЛИМЕР группа компаний			

*выбор материала выполняется по расчету КДО