


# Хвостохранилища и шламоохранилища

Рекультивация

Плодородный грунт	- 150 мм
Песчано-гравийная смесь	- 500 мм
Гидромат 3D	- 10 мм
Лист полимерный тип 1	- 1,5 - 2 мм
Бентотех АС 100	- 6,4 мм
Выравнивающий слой - песок	- 300 мм
Спланированная, уплотненная поверхность хвостохранилища	

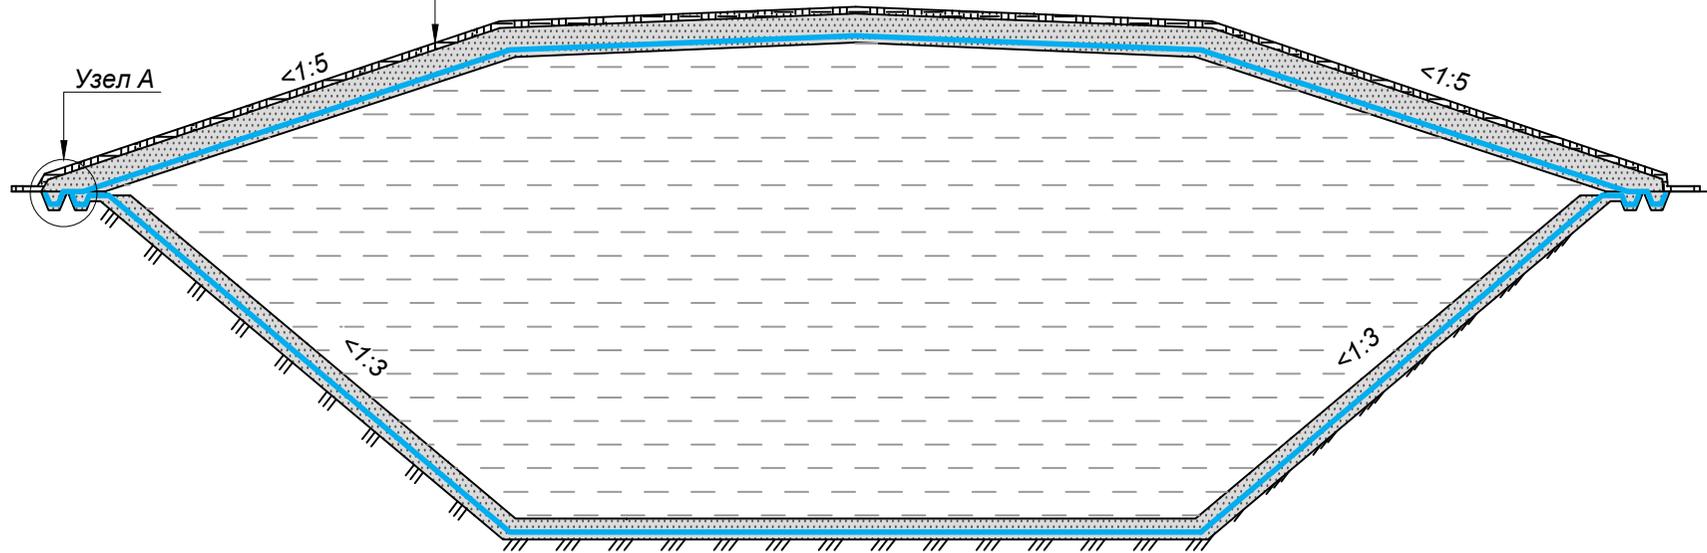


Изм	Кол. уч.	Лист	№ док.	Подп.	Дата				
Директор		Путивский С.А.				тел: +7(391)2695898 e-mail: info@texpolymer.ru	Стадия	Лист	Листов
Руководитель		Гарашевский Р.А.							
Инженер		Тихонова А.Ю.							
						 ТЕХПОЛИМЕР группа компаний			

# Хвостохранилища и шламоохранилища

Рекультивация

Узел А

Плодородный грунт	- 150 мм
Песчано-гравийная смесь	- 500 мм
Гидромат 3D	- 10 мм
Лист полимерный тип 1	- 1,5 - 2 мм
Бентотех АС 100	- 6,4 мм
Выравнивающий слой - песок	- 300 мм
Спланированная, уплотненная поверхность хвостохранилища	

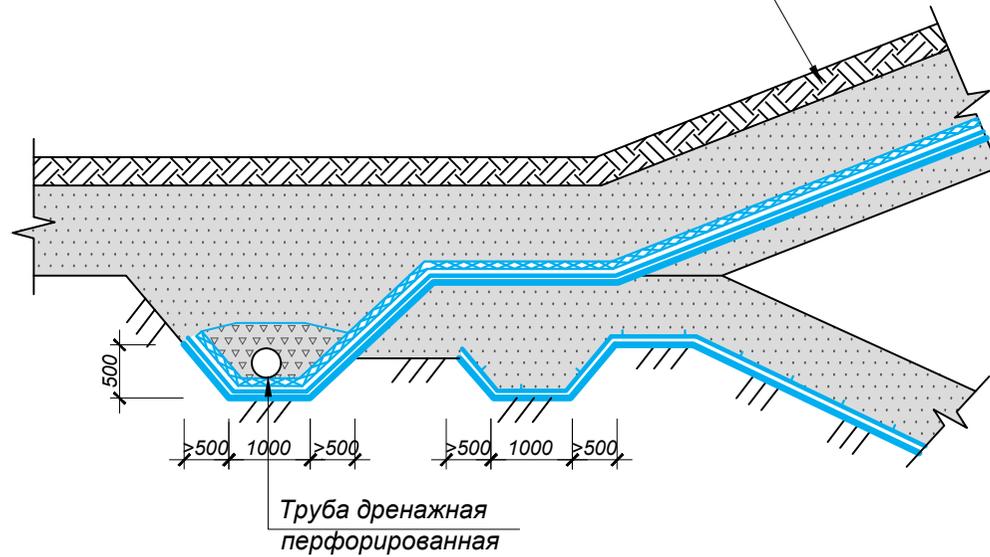

Изм.	Кол. уч.	Лист	№ док.	Подп.	Дата				
Директор		Путевский С.А.				тел: +7(391)2695898 e-mail: info@texpolymer.ru	Стадия	Лист	Листов
Руководитель		Мордвинов А.В.							
Инженер		Тихонова А.Ю.							