


Дорожная одежда

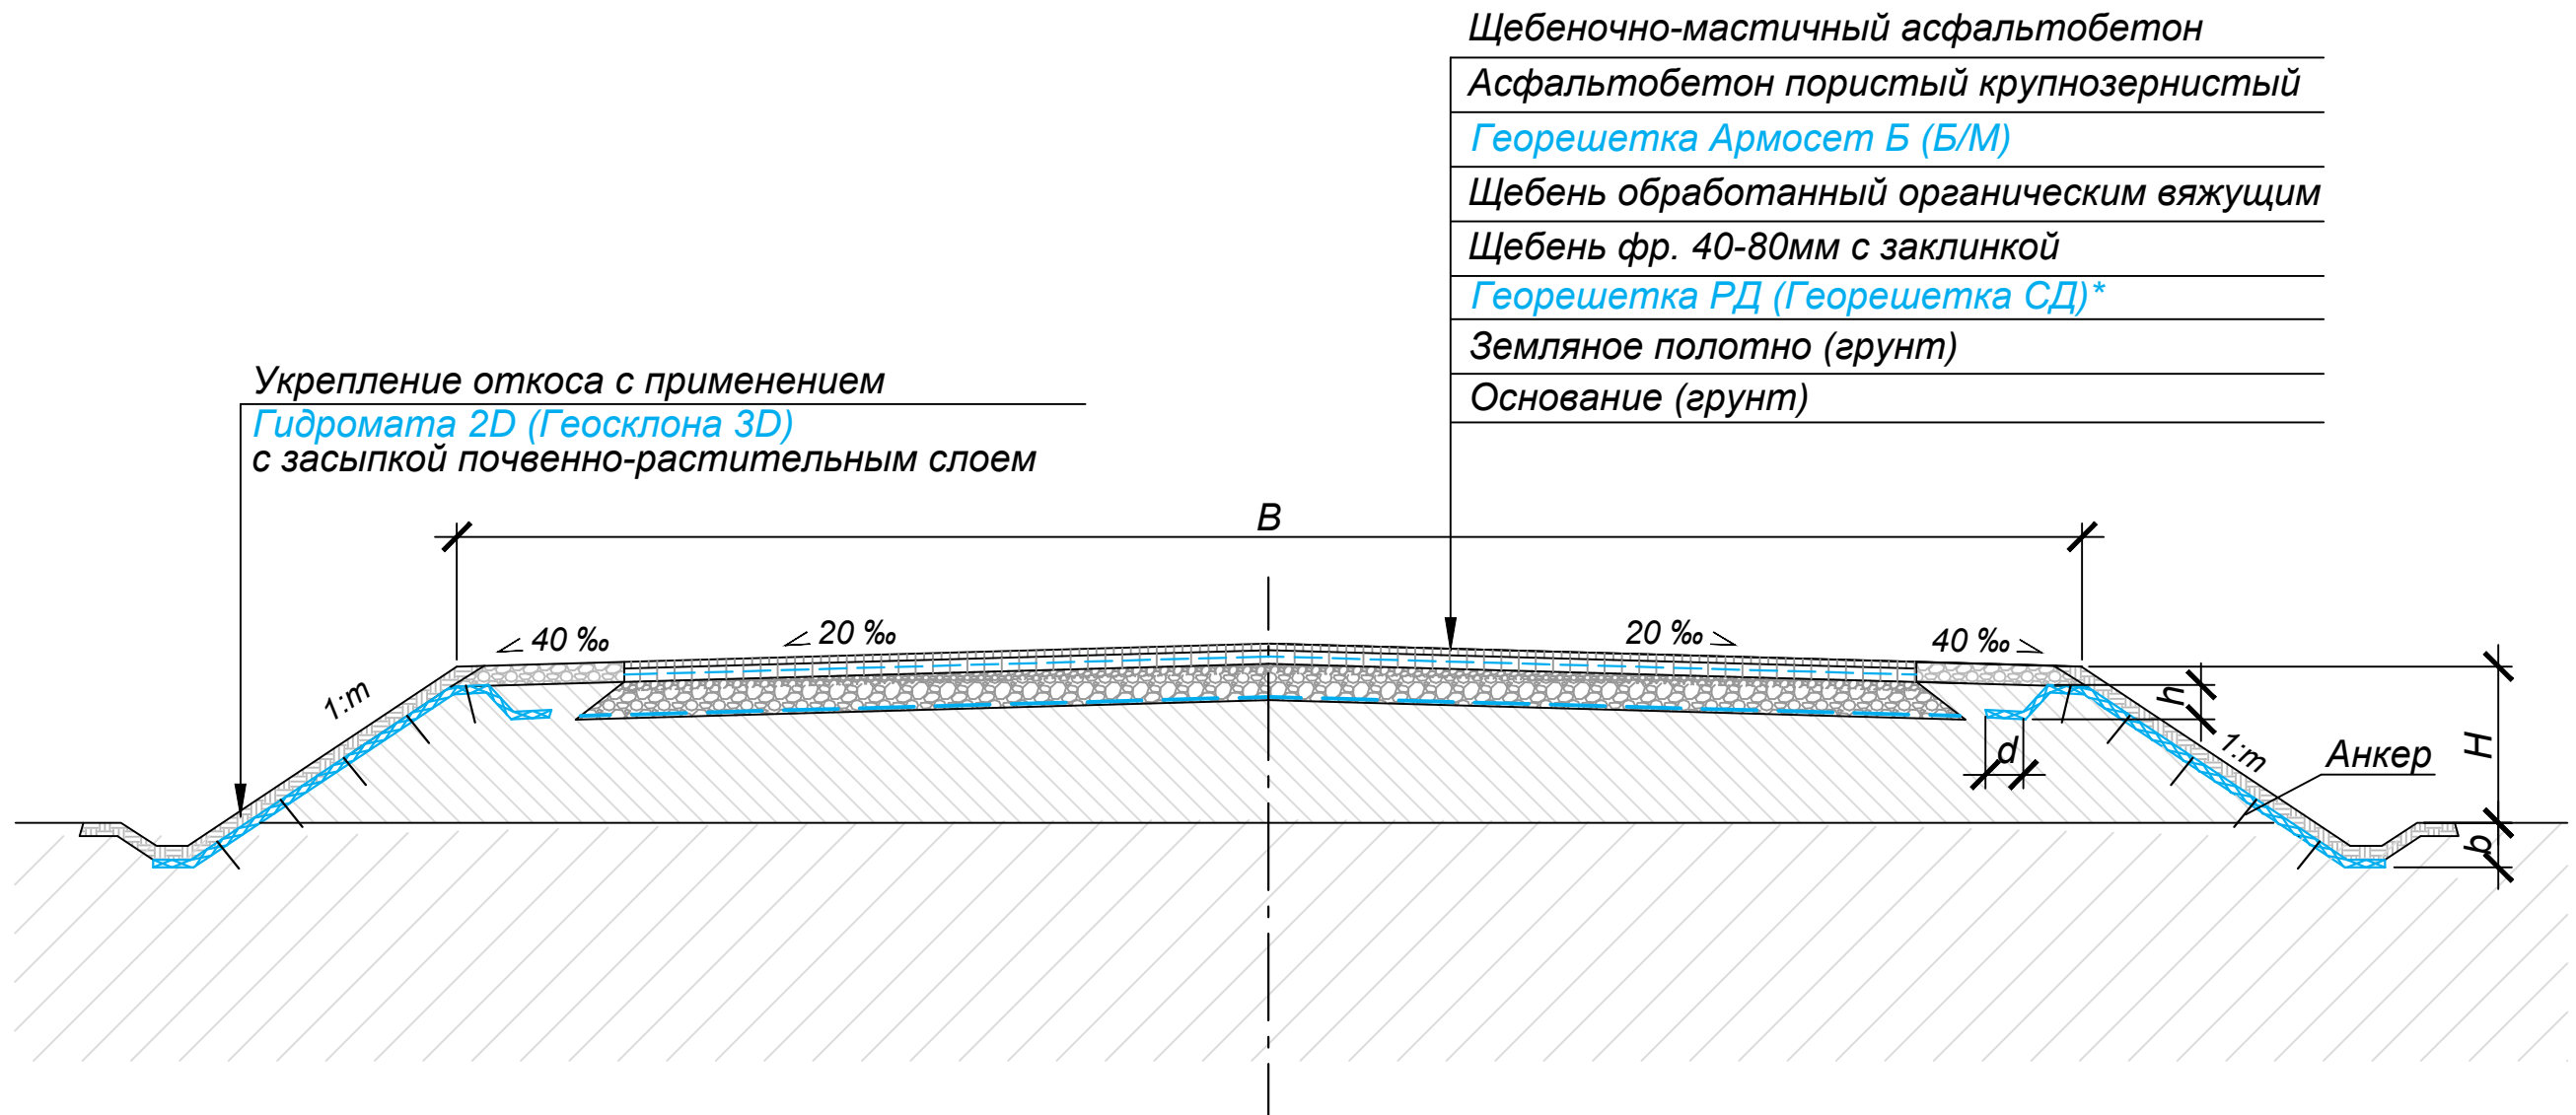

- Щебеночно-мастичный асфальтобетон
- Асфальтобетон пористый крупнозернистый
- Георешетка Армосет Б (Б/М)
- Щебень обработанный органическим вяжущим
- Щебень фр. 40-80мм с заклинкой
- Георешетка РД (Георешетка СД)*
- Земляное полотно (грунт)
- Основание (грунт)

Укрепление откоса с применением
Гидромата 2D (Геосклона 3D)
с засыпкой почвенно-растительным слоем

Георешетка дорожная армированная РД (СТО 30478650-001-2012)
Георешетка полимерная ориентированная СД (СТО 56910145-016-2015)

1. Увеличение несущей способности дискретного слоя
2. Разделение слоев от взаимоперемешивания
3. Равномерное распределение нагрузки

Георешетка полиэфирная тканая "Армосет" (СТО 56910145-018-2015)

1. Уменьшение деформации дорожного покрытия (колеобразования)
2. Предотвращение образования отраженных трещин
3. Увеличение показателя сдвигоустойчивости в слоях асфальтобетона

Дренажный геокомпозитный мат "Гидромат 2D" (СТО 56910145-005-2011)

Мат противэрозионный "Геосклон 3D" (СТО 56910145-019-2015)

1. Противэрозионная защита
2. Укрепление откоса
3. Обеспечение местной устойчивости

*выбор материала выполняется по расчету КДО

Изм	Кол. уч.	Лист	№ док.	Подп.	Дата				
						тел: +7(391)2695898 e-mail: info@texpolimer.ru	Стадия	Лист	Листов