


# Пруды-отстойники

Двухслойная гидроизоляция пола

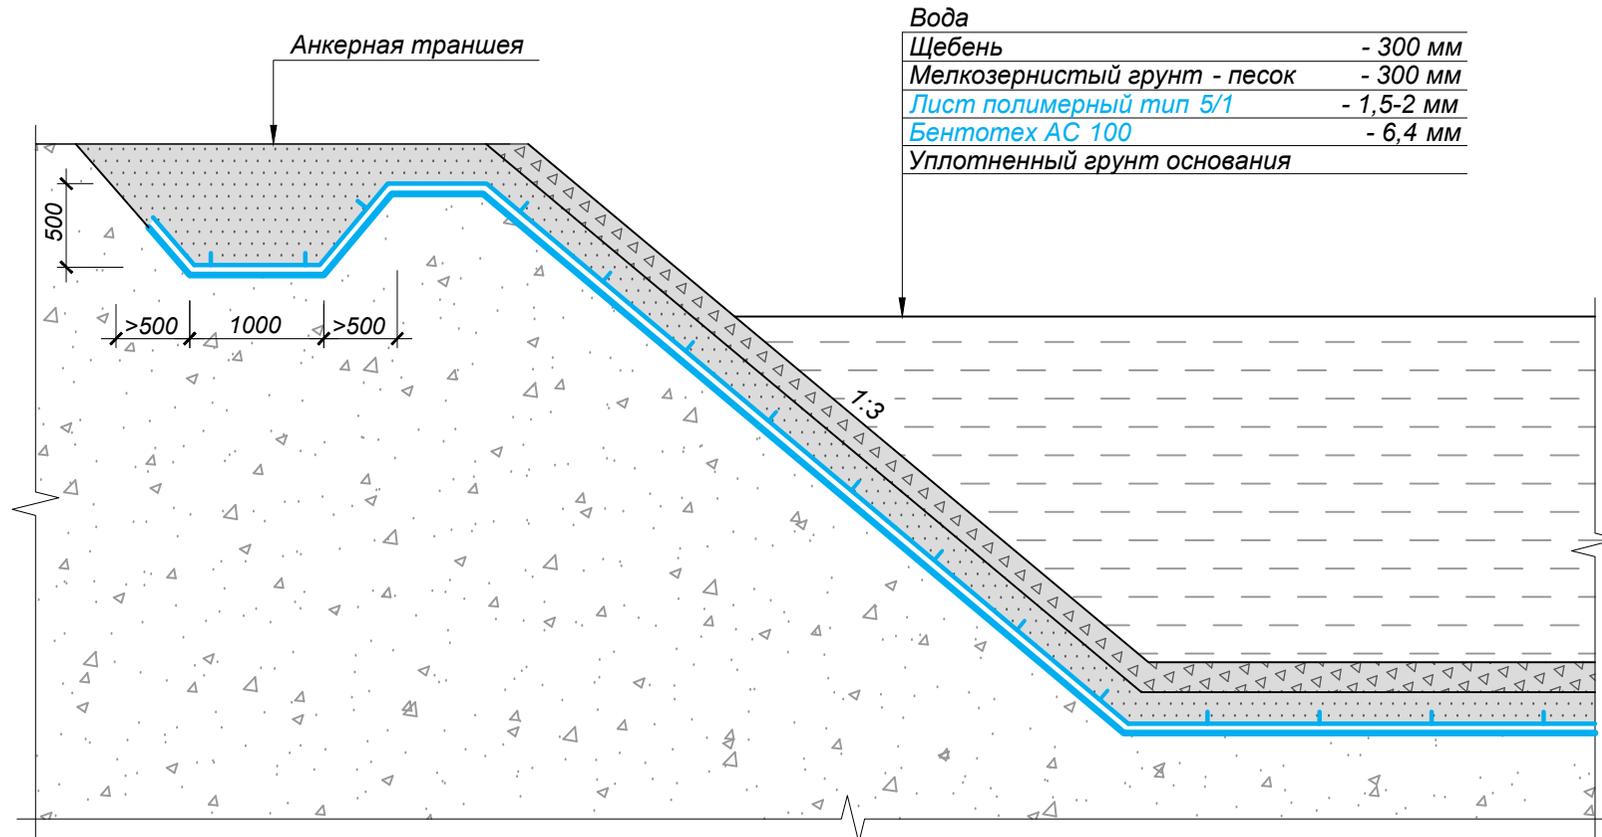

Вода	
Щебень	- 300 мм
Мелкозернистый грунт - песок	- 300 мм
Лист полимерный тип 5/1	- 1,5-2 мм
Бентотех АС 100	- 6,4 мм
Уплотненный грунт основания	

Изм	Кол. уч.	Лист	№ док.	Подп.	Дата				
Директор		Путивский С.А.				тел: +7(391)2695898 e-mail: info@texpolimer.ru	Стадия	Лист	Листов
Руководитель		Мордвинов А.В.							
Инженер		Тихонова А.Ю.							