

Берегоукрепление Высокий уровень поверхностных вод

Щебеночно-мастичный асфальтобетон

Асфальтобетон пористый крупнозернистый

Георешетка Армосет Б (Б/М)

Щебень обработанный органическим вяжущим

Щебень фр. 40-80мм с заклинкой


Георешетка РД (Георешетка СД)*

Рабочий слой (песок)

Гидромат 3Д/М

Земляное полотно (глинистый грунт)

Основание (грунт)

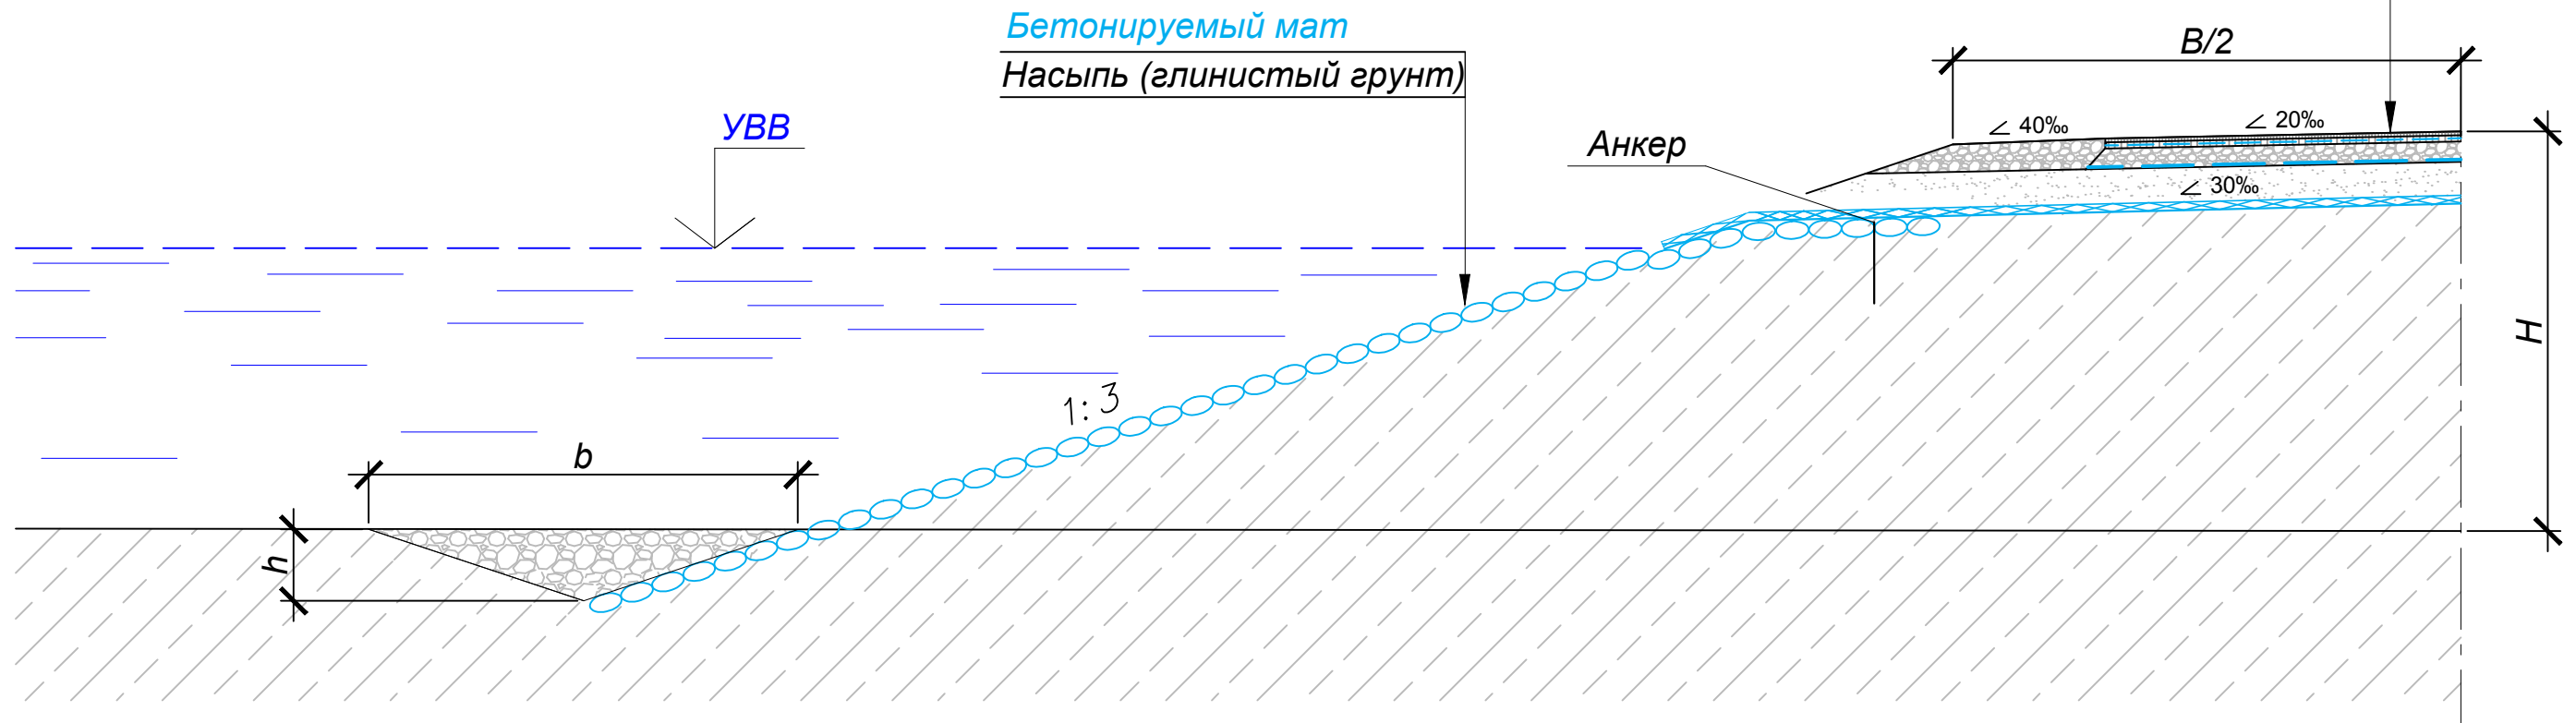

Дренажный мат "Гидромат 3Д/М" с гидроизолирующим слоем (СТО 56910145-005-2011)

1. Водоотведение в основании насыпи
2. Разделение слоев
3. Гидроизоляция земляного полотна

Георешетка дорожная армированная РД (СТО 30478650-001-2012)

Георешетка полимерная ориентированная СД (СТО 56910145-016-2015)

1. Увеличение несущей способности дискретного слоя
2. Разделение слоев от взаимоперемешивания
3. Равномерное распределение нагрузки


Георешетка полиэфирная тканая "Армосет" (СТО 56910145-018-2015)

1. Уменьшение деформации дорожного покрытия (колеобразование)
2. Предотвращение образования отраженных трещин
3. Увеличение показателя сдвигоустойчивости в слоях асфальтобетона

Бетонируемый мат (СТО 56910145-022-2017)

1. Гидроизоляция откоса
2. Укрепление откоса

*выбор материала выполняется по расчету КДО

Изм	Кол. уч.	Лист	№ док.	Подп.	Дата				
						тел: +7(391)2695898 e-mail: info@texpolymer.ru	Стадия	Лист	Листов
						 ТЕХПОЛИМЕР группа компаний			