


Хвостохранилища и шламоохранилища


Гидроизоляция лежа

Хвостовые отложения

Защитный слой - местный грунт	- 500 мм
Лист полимерный тип 5/1	- 1,5 - 2 мм
Бентотех АС 100	- 6,4 мм
Уплотненный грунт	

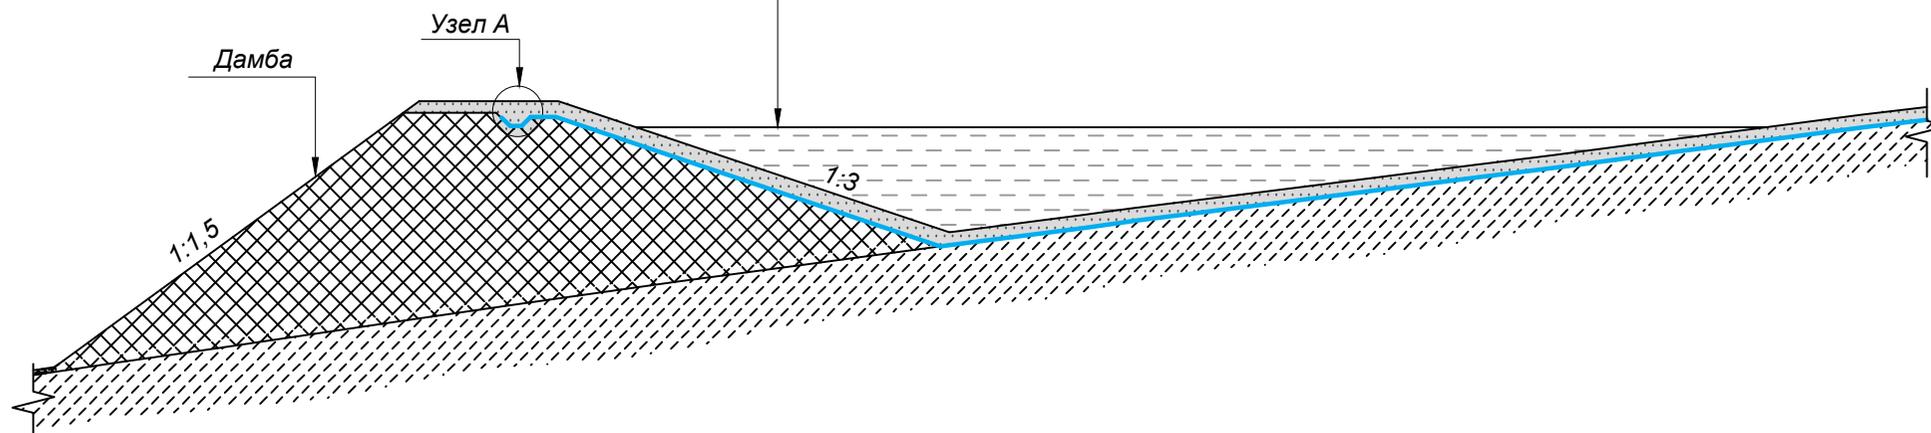

Узел А

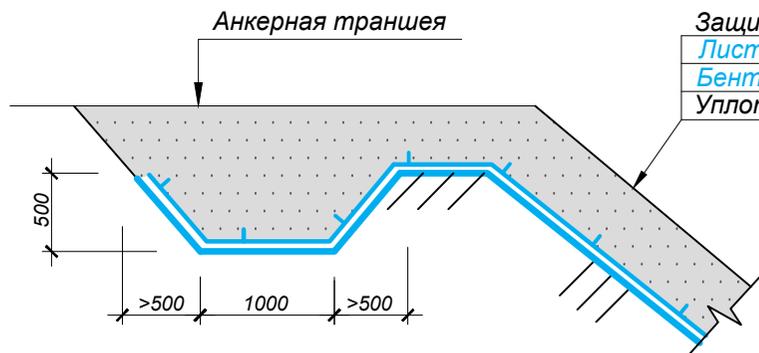

Защитный слой - местный грунт	- 500 мм
Лист полимерный тип 5/1	- 1,5 - 2 мм
Бентотех АС 100	- 6,4 мм
Уплотненный грунт	

Изм.	Кол. уч.	Лист	№ док.	Подп.	Дата	Стадия	Лист	Листов
						тел: +7(391)2695898 e-mail: info@texpolimer.ru		
Директор		Путивский С.А.						
Руководитель		Мордвинов А.В.						
Инженер		Тихонова А.Ю.						