


Защита от затопления

Устройство защитной дамбы
с противофильтрационной диафрагмой

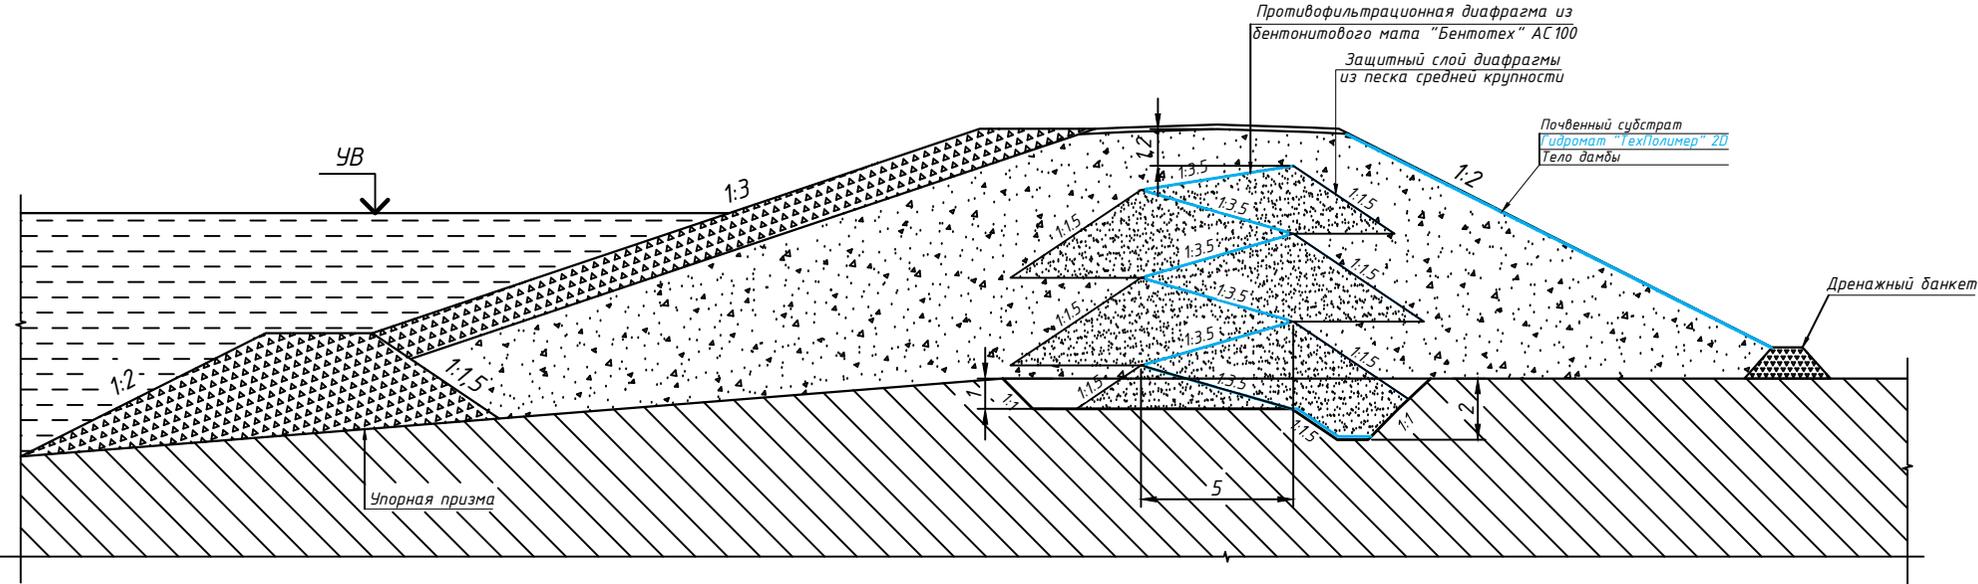

| Изм | Кол. уч. | Лист | № док. | Подп. | Дата | | | | |
|--------------|----------|----------------|--------|-------|------|---|--------|------|--------|
| Директор | | Путивский С.А. | | | | тел: +7(391)2695898 e-mail: info@texpolymer.ru | Стадия | Лист | Листов |
| Руководитель | | Мордвинов А.В. | | | | | | | |
| Инженер | | Гаврюнова А.С. | | | | | | | |
| | | | | | | | | | |