


Слабое основание

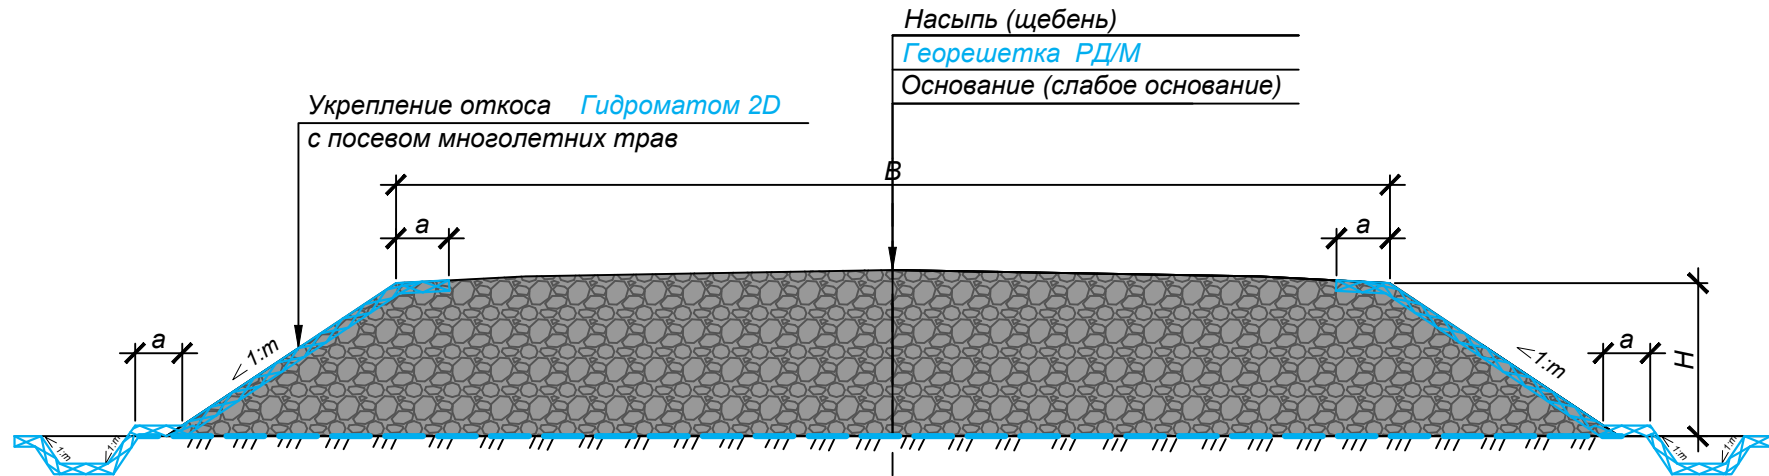

Георешетка РД/М (георешетка дорожная армированная термоскрепленная с геотекстилем)

1. Капиллярно-прерывающая прослойка
2. Увеличение несущей способности дискретных слоев
3. Разделение слоев от взаимоперемешивания
4. Равномерное распределение нагрузки

Гидромат 2D (дренажный геокompозитный мат)

1. Противоэрозийная защита
2. Укрепление откоса

Изм	Кол. уч.	Лист	№ док.	Подп.	Дата				
						тел: +7(391)2695898 e-mail: info@texpolymer.ru	Стадия	Лист	Листов
Директор		Путивский С.А.							
Руководитель		Адъякимов А.Н.							
Инженер		Слободчиков М.Е.							