


# Противоэрозионная защита откосов

С применением объемной георешетки

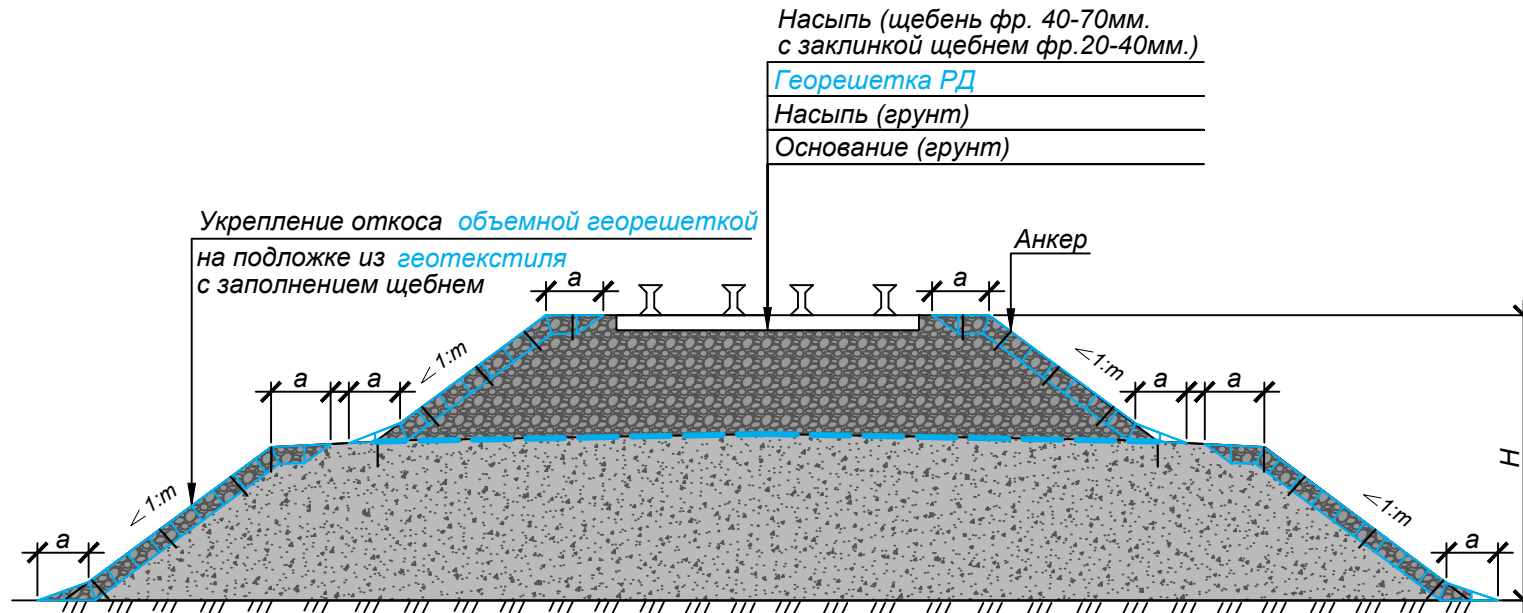


## Георешетка РД (георешетка дорожная армированная)

1. Увеличение несущей способности подбалластного слоя
2. Разделение слоев от взаимоперемешивания

## Объемная георешетка (георешетка геотехническая)

1. Противоэрозионная защита
2. Усиление откосов


Изм	Кол. уч.	Лист	№ док.	Подп.	Дата				
Директор		Путивский С.А.				тел: +7(391)2695898 e-mail: info@texpollmer.ru	Стадия	Лист	Листов
Руководитель		Адъякимов А.Н.							
Инженер		Слободчиков М.Е.							
									

# Противоэрозионная защита откосов

С применением Гидромата 2D

Насыпь (щебень фр. 40-70мм.  
с заклинкой щебнем фр.20-40мм.)

Георешетка РД
Рабочий слой (грунт)
Гидромат 3D
Насыпь (грунт)
Гидромат 3D
Основание (грунт)

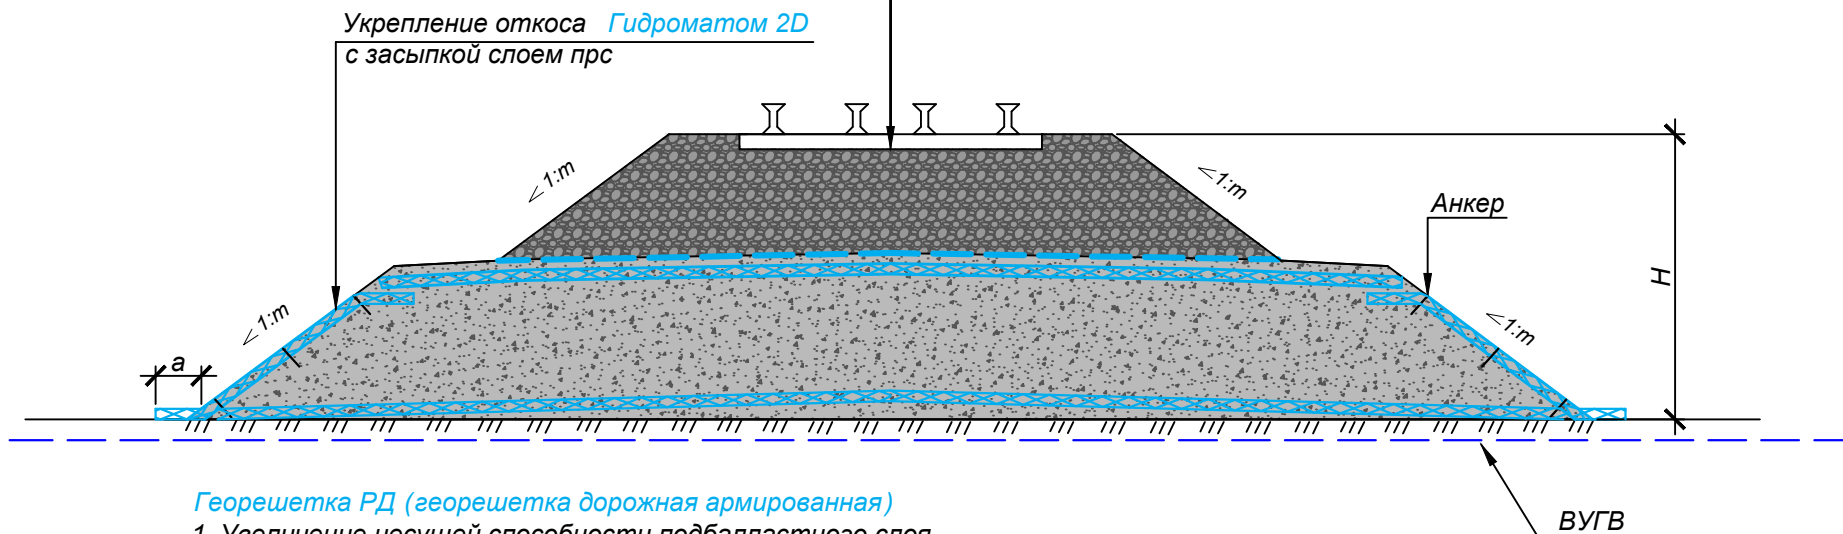

**Георешетка РД (георешетка дорожная армированная)**

1. Увеличение несущей способности подбалластного слоя
2. Равномерное распределение нагрузки
3. Разделение слоев от взаимоперемешивания

**Гидромат 3D (дренажный геокompозитный мат)**

1. Водоотведение из тела насыпи
2. Капиллярно-прерывающая прослойка
3. Осушение грунта


**Гидромат 2D (дренажный геокompозитный мат)**

1. Противоэрозионная защита
2. Укрепление откоса

Изм	Кол. уч.	Лист	№ док.	Подп.	Дата				
Директор			Путивский С.А.			тел: +7(391)2695898 e-mail: info@texpolymer.ru	Стадия	Лист	Листов
Руководитель			Адъякимов А.Н.						
Инженер			Слободчиков М.Е.						

# Противоэрозионная защита откосов

С применением Гидромата 2D

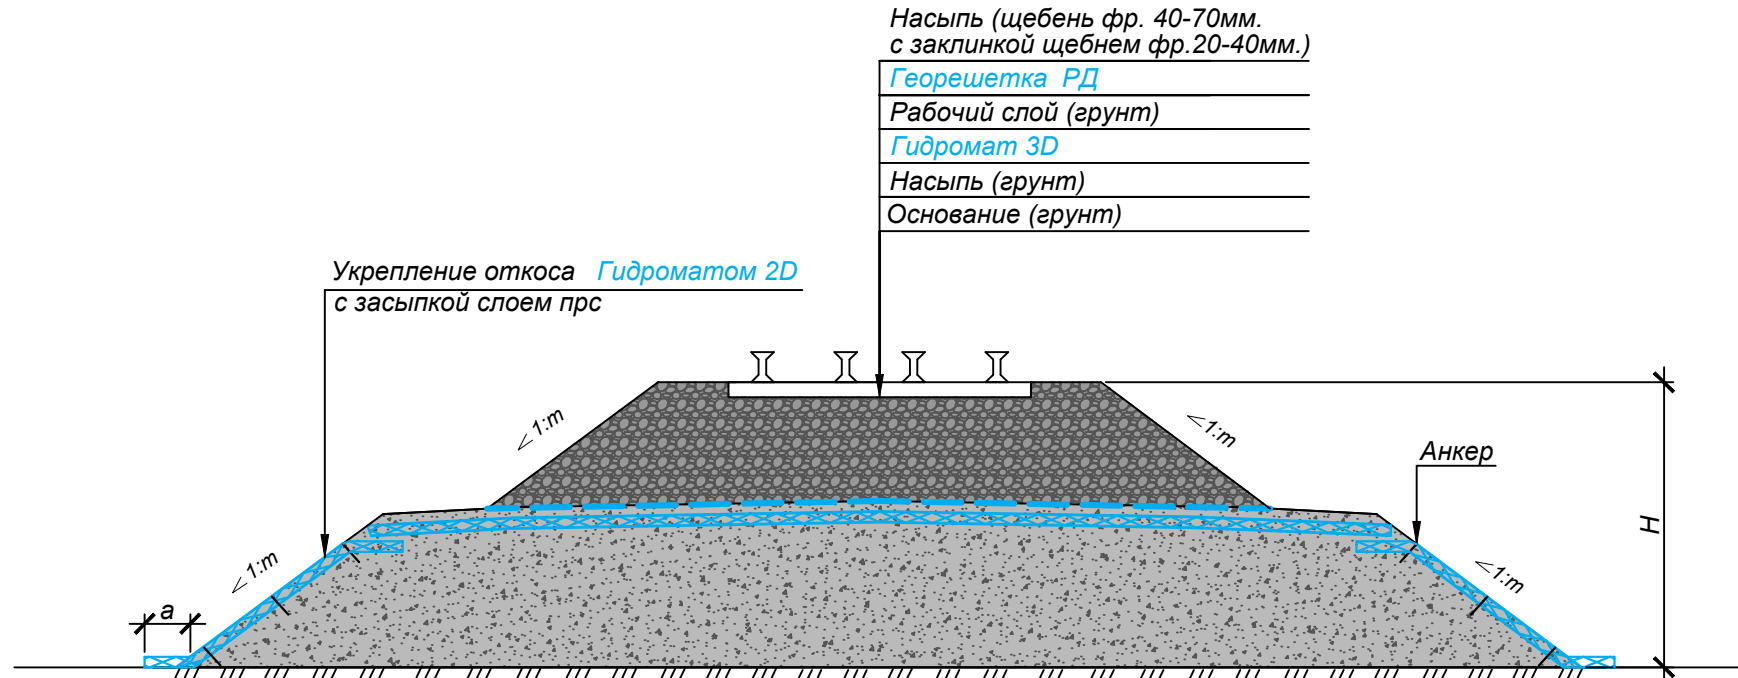

Насыпь (щебень фр. 40-70мм.  
с заклинкой щебнем фр.20-40мм.)

Георешетка РД

Рабочий слой (грунт)

Гидромат 3D

Насыпь (грунт)

Основание (грунт)

Укрепление откоса Гидроматом 2D  
с засыпкой слоем прс

Анкер

**Георешетка РД (георешетка дорожная армированная)**

1. Увеличение несущей способности подбалластного слоя
2. Равномерное распределение нагрузки
3. Разделение слоев от взаимоперемешивания

**Гидромат 3D (дренажный геокompозитный мат)**

1. Водоотведение из тела насыпи
2. Капиллярно-прерывающая прослойка
3. Осушение грунта

**Гидромат 2D (дренажный геокompозитный мат)**

1. Противоэрозионная защита
2. Укрепление откоса

Изм	Кол. уч.	Лист	№ док.	Подп.	Дата				
Директор		Путивский С.А.				тел: +7(391)2695898 e-mail: info@texpolimer.ru	Стадия	Лист	Листов
Руководитель		Адъякимов А.Н.							
Инженер		Слободчиков М.Е.							
						