


Гидроизоляция подбалластного слоя

На подтопляемых территориях

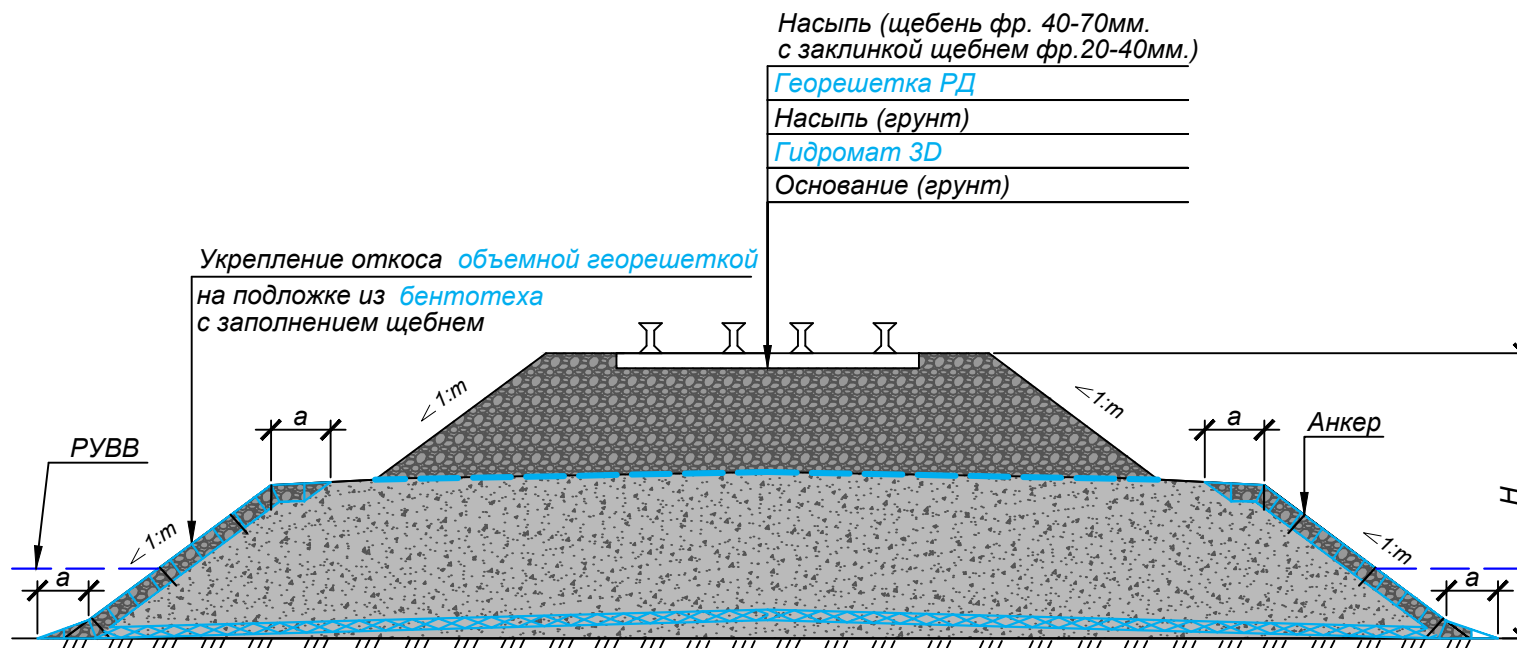

Георешетка РД (георешетка дорожная армированная)

1. Увеличение несущей способности подбалластного слоя
2. Разделение слоев от взаимоперемешивания

Объемная георешетка (георешетка геотехническая)

1. Противозэрозийная защита
2. Усиление откосов

Бентотех (бентонитовый мат)

1. Гидроизоляция

Гидромат 3D (дренажный геокомпозитный мат)

1. Водоотведение из тела насыпи
2. Капиллярно-прерывающая прослойка

Изм	Кол. уч.	Лист	№ док.	Подп.	Дата				
Директор		Путивский С.А.				тел: +7(391)2695898 e-mail: info@texpolimer.ru	Стадия	Лист	Листов
Руководитель		Адъякимов А.Н.							
Инженер		Слободчиков М.Е.							