


Силовая обойма

С покрытием из щебня

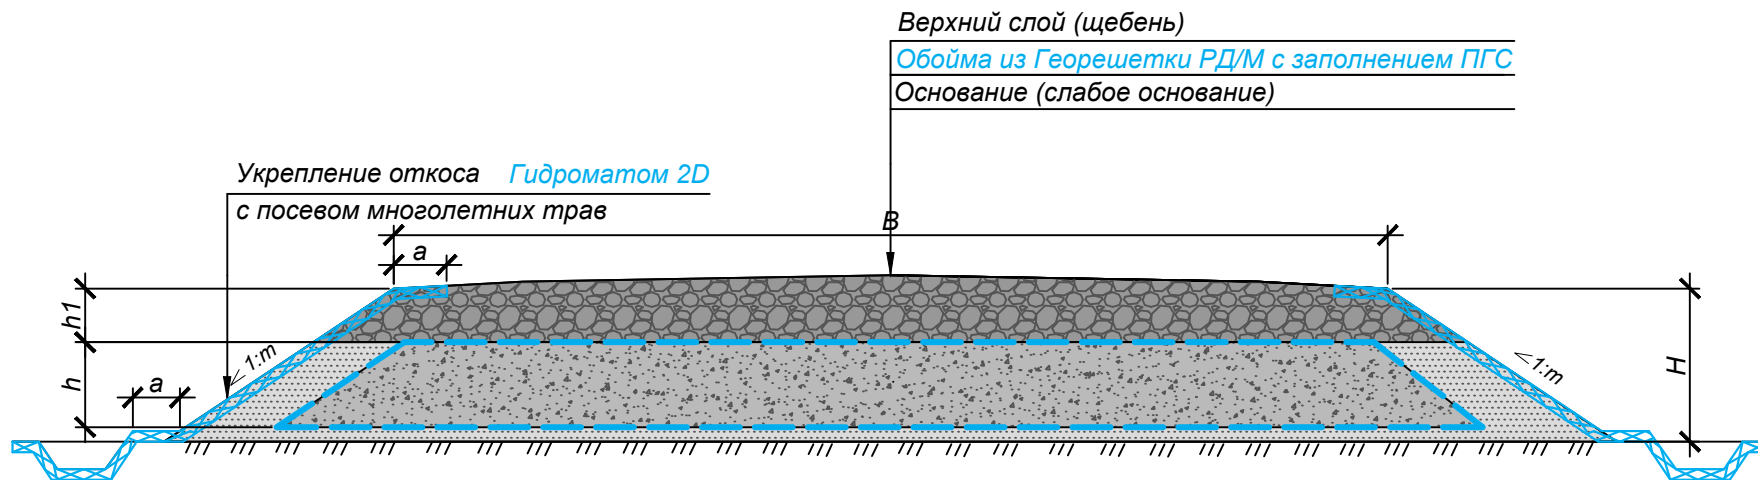

Георешетка РД/М (георешетка дорожная армированная термоскрепленная с геотекстилем)

1. Капиллярно-прерывающая прослойка
2. Увеличение несущей способности дискретных слоев
3. Разделение слоев от взаимоперемешивания
4. Равномерное распределение нагрузки

Гидромат 2D (дренажный геокompозитный мат)

1. Противозерозийная защита
2. Укрепление откоса

Изм	Кол. уч.	Лист	№ док.	Подп.	Дата				
Директор		Путивский С.А.				тел: +7(391)2695898 e-mail: info@texpolymer.ru	Стадия	Лист	Листов
Руководитель		Адъякимов А.Н.							
Инженер		Слободчиков М.Е.							
						