


*Армогрунтовая подпорная стена с облицовкой из
геошпунтов высотой более 2 м*

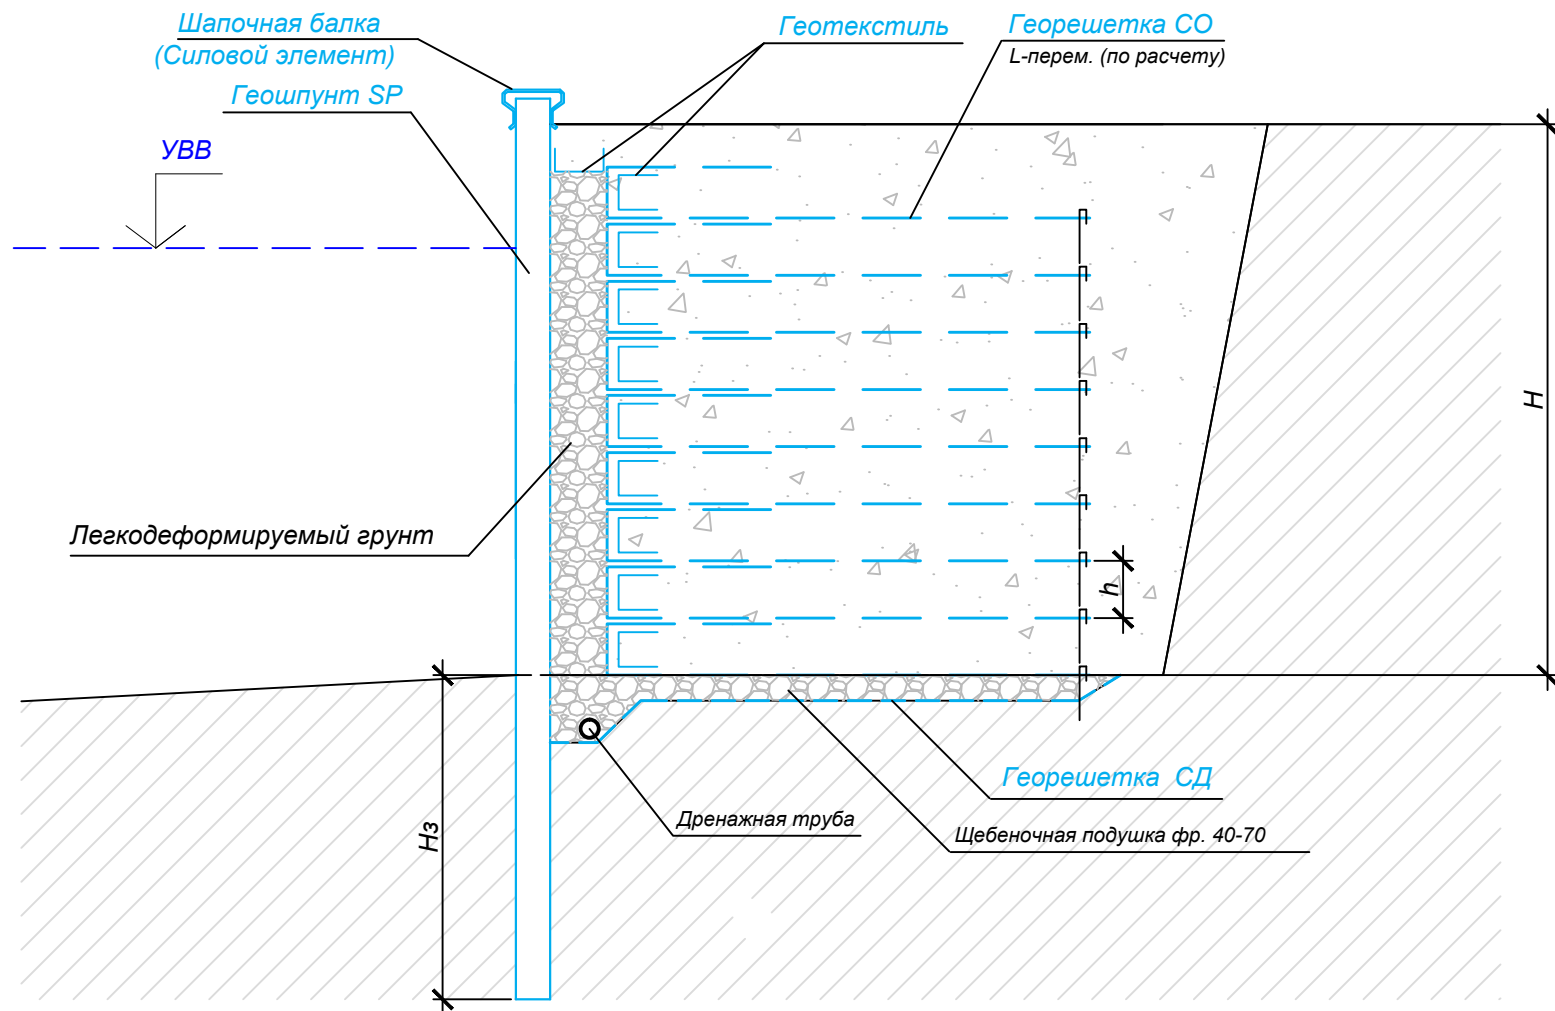

Георешетка полимерная ориентированная СД (СТО 56910145-016-2015)

1. Увеличение несущей способности дискретного слоя
2. Равномерное распределение нагрузки

Георешетка полимерная ориентированная СО (СТО 56910145-016-2015)

- ### 1. Увеличение несущей способности дискретного слоя

Полотно нетканое геотекстильное (СТО 56910145-009-2014)

- ### 1. Разделение слоев от взаимоперемешивания

Геошпунт SP (СТО 56910145-011-2015)

- ### 1. Гидроизоляция

Изм.	Кол. уч.	Лист	№ док.	Подп.	Дата	
						тел.: +7(391)2695898 e-mail: info@texpolimer.ru
						