

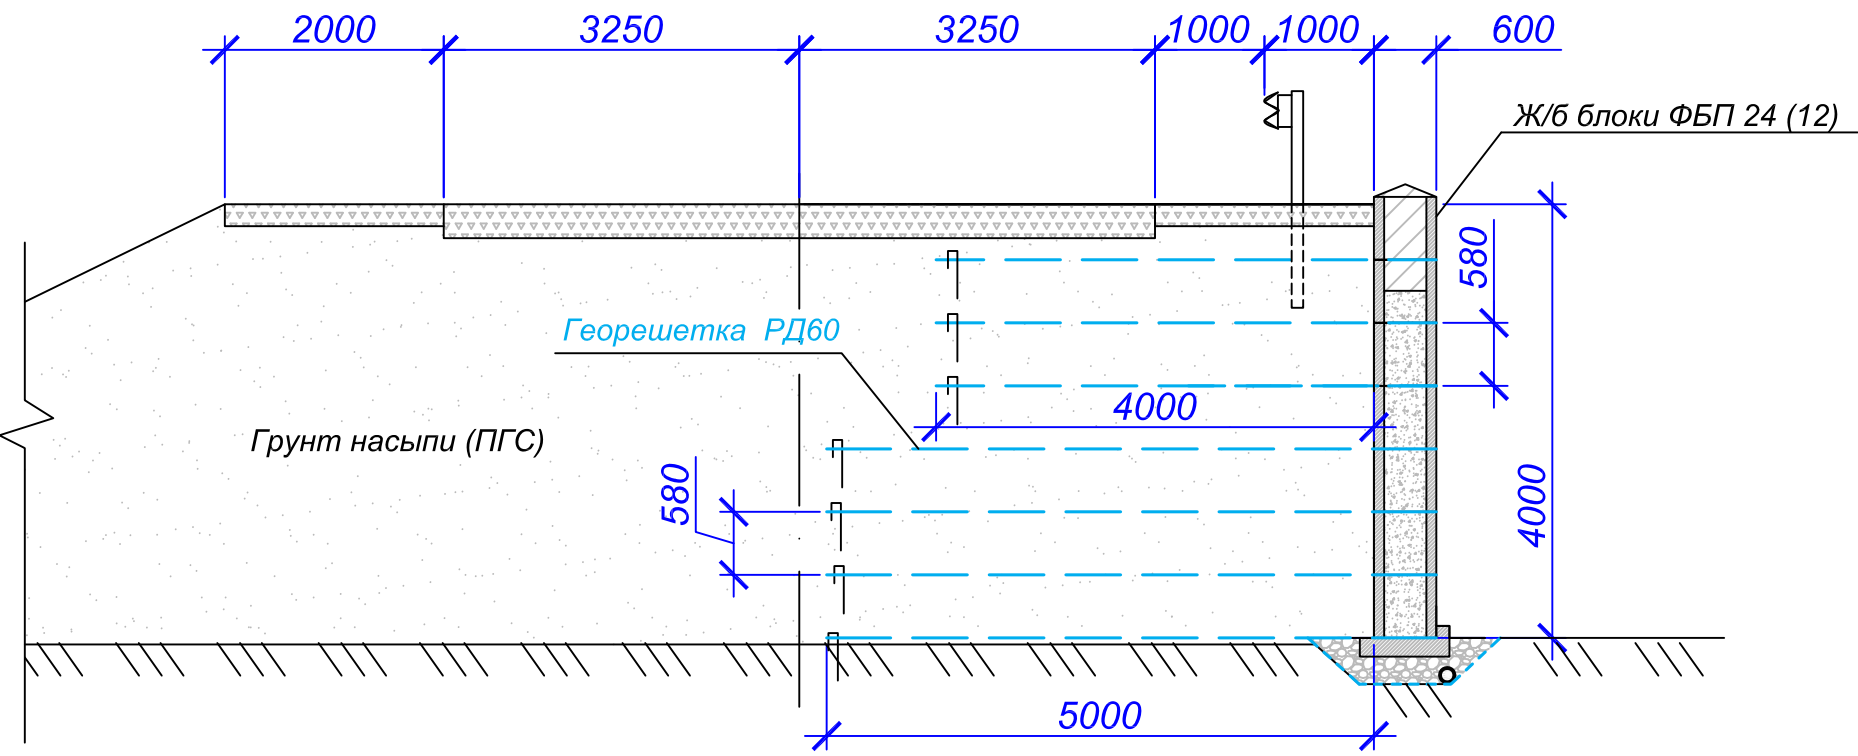


Варианты армогрунтовых подпорных стен


Варианты 1. С облицовкой из ж/б блоков

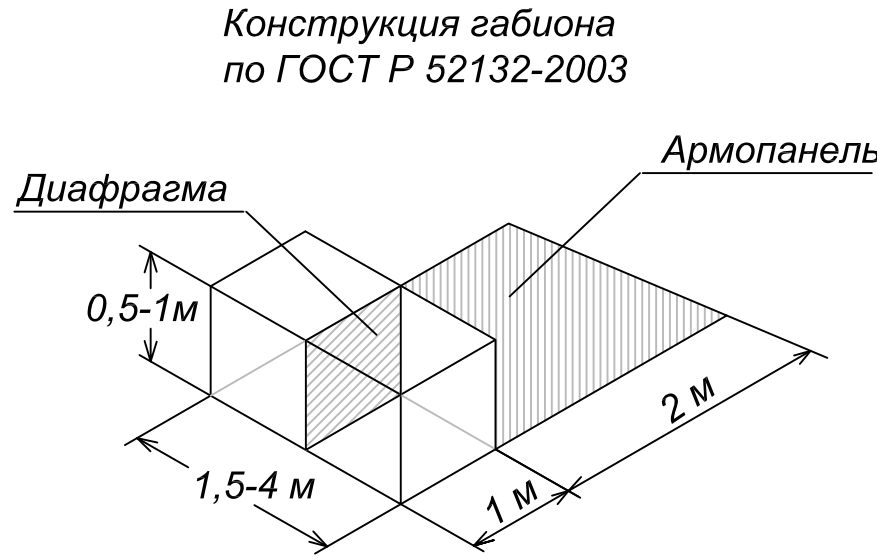


Варианты 2. С облицовкой из габионов

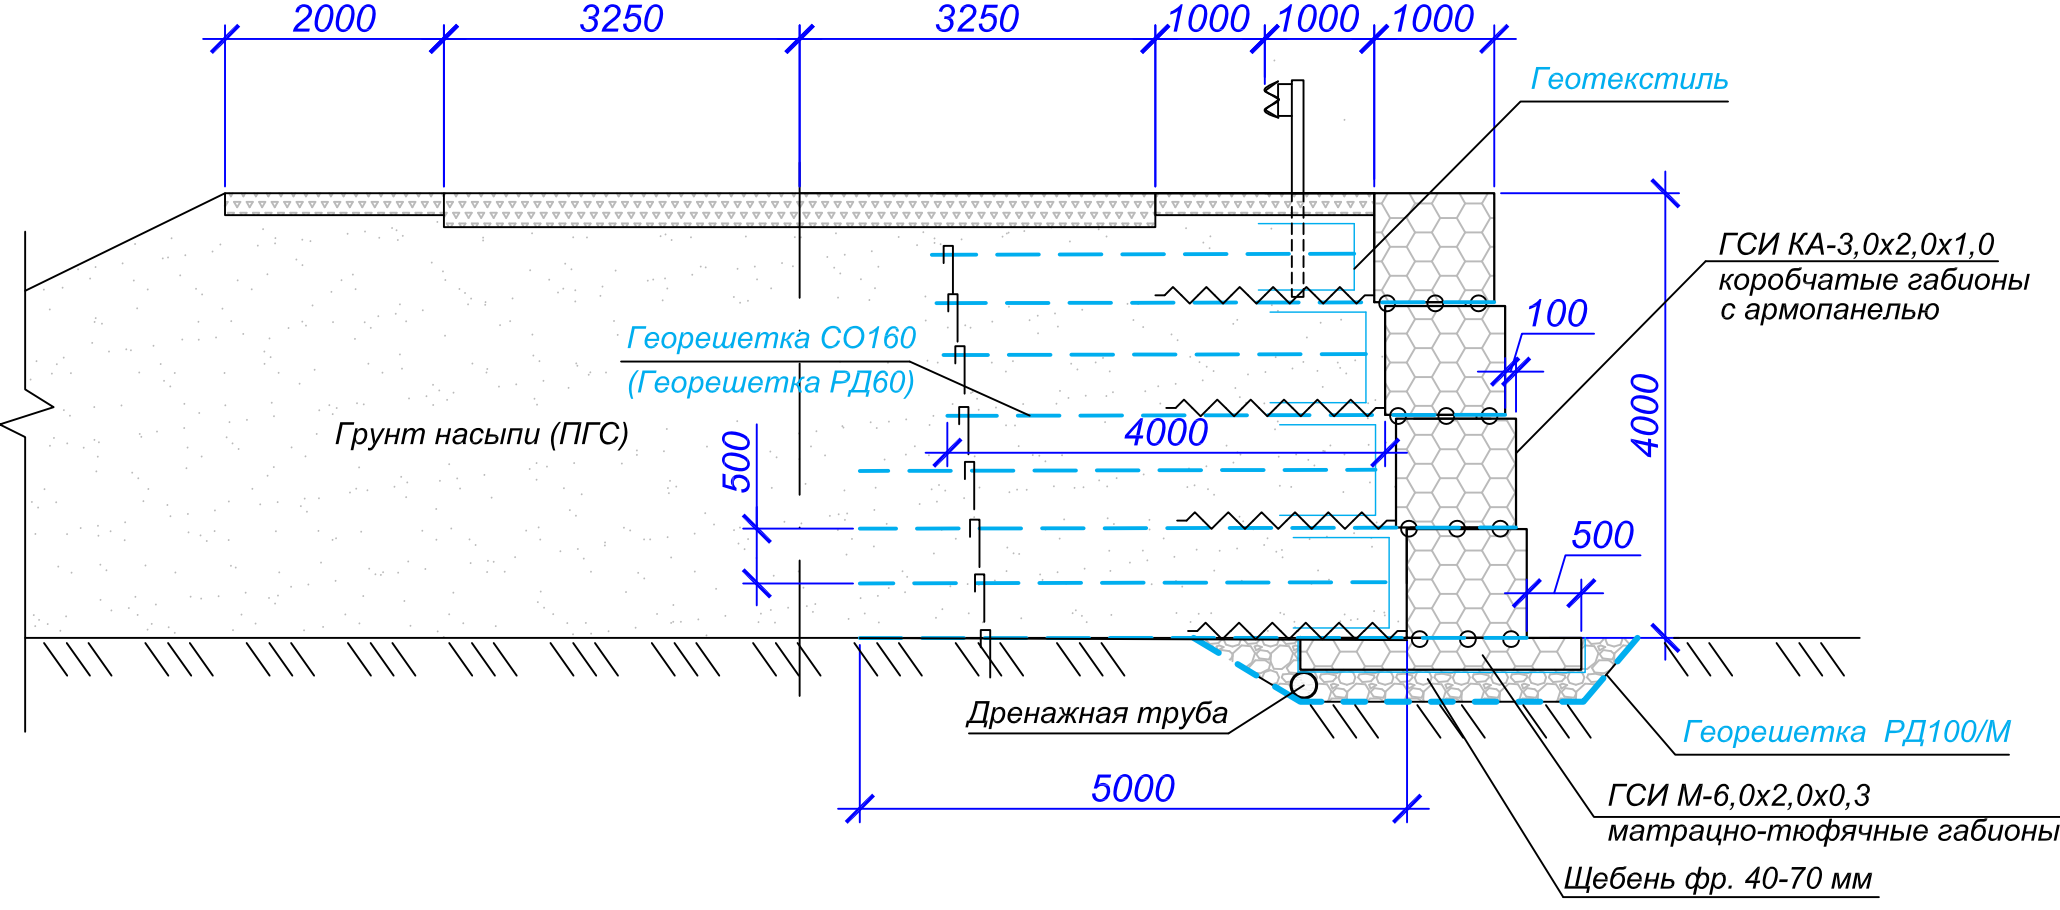


Бетонный пустотный блок типа ФБП по ГОСТ 13579-78

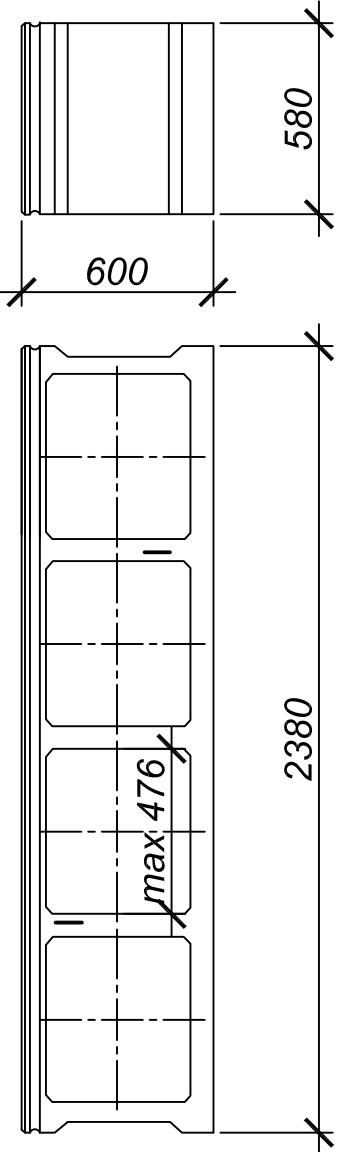



Варианты 3. По методу обертывания без облицовки

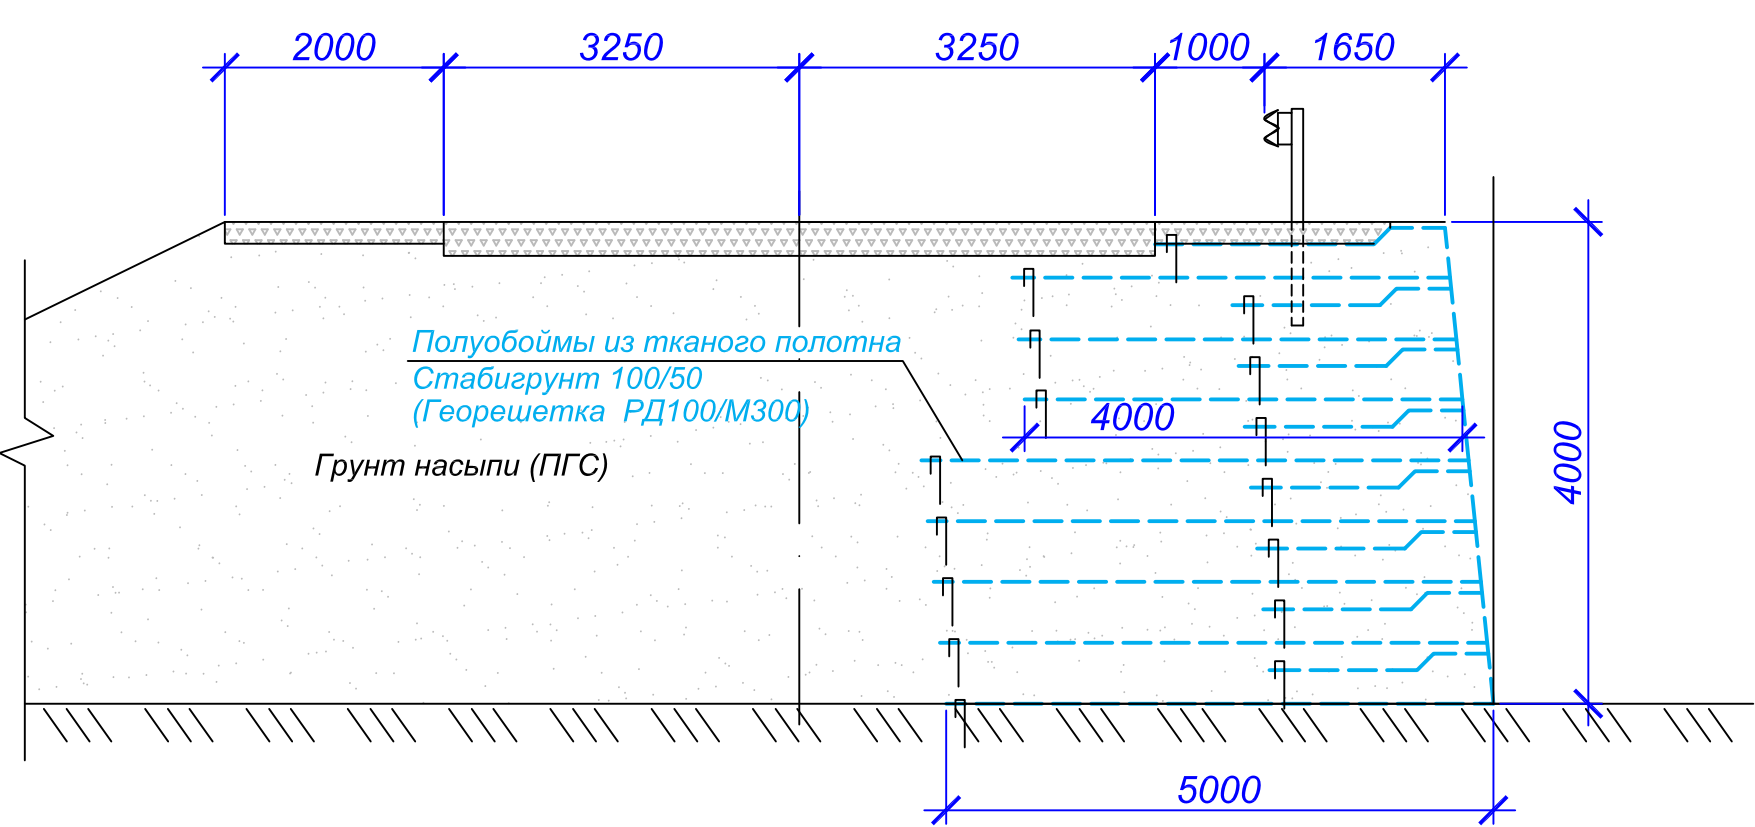

Варианты 4. По методу обертывания с озеленением лицевой части

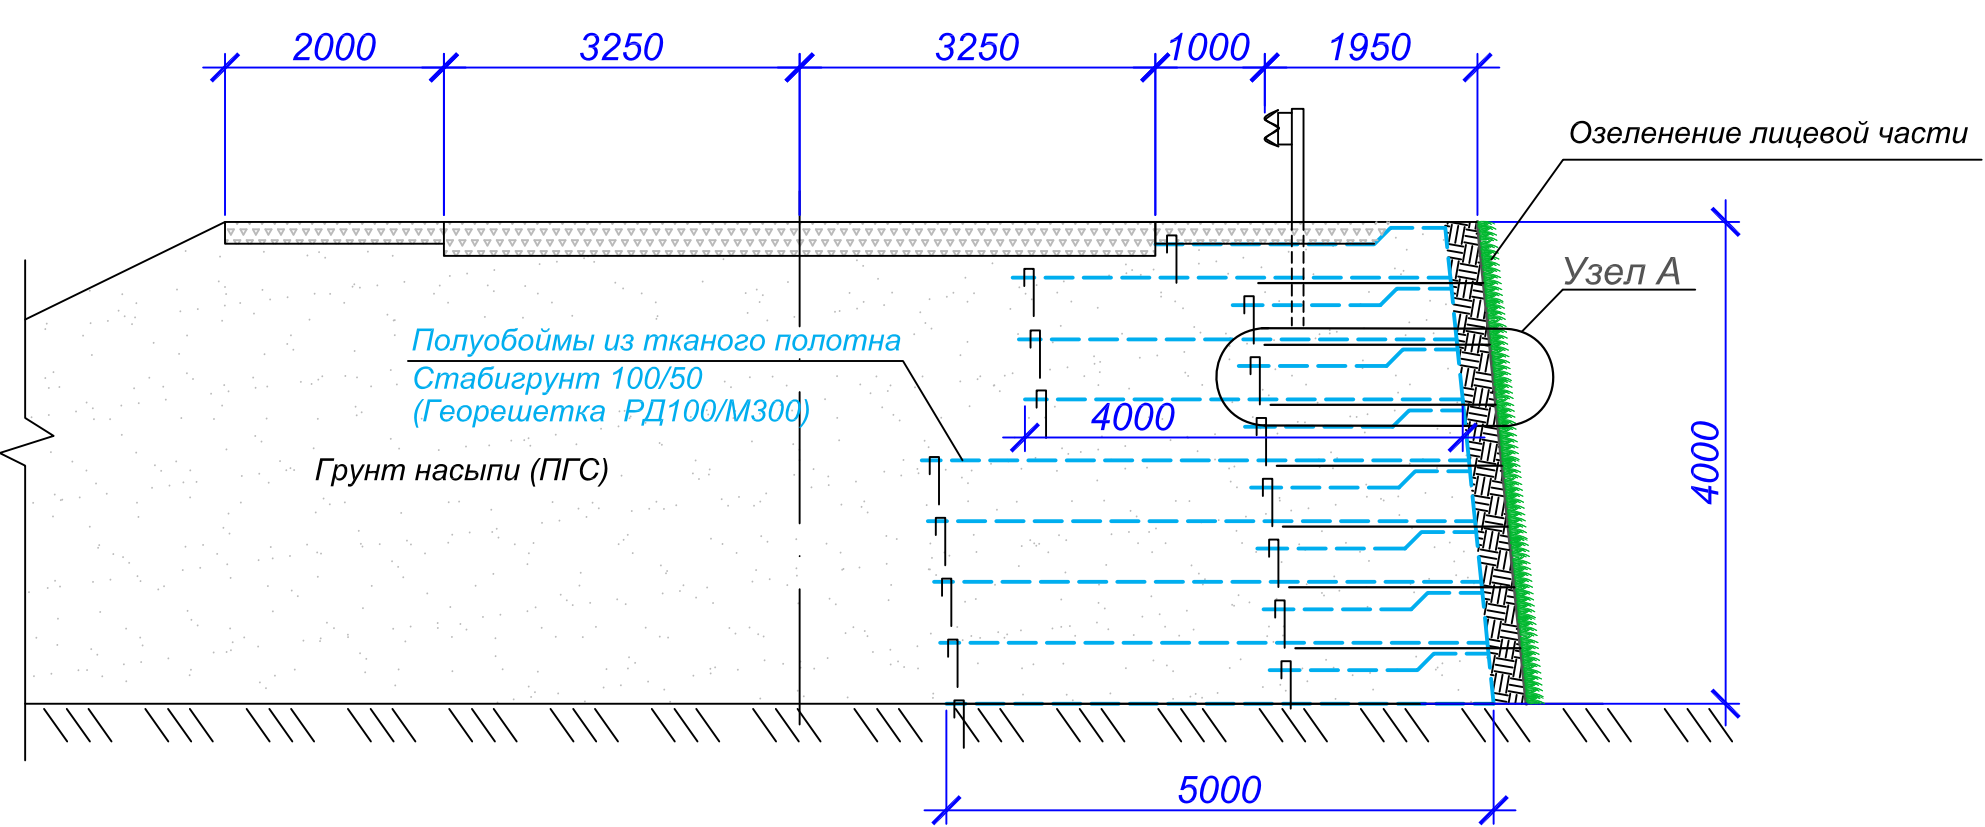

Полуобойма из тканого полотна (плоской георешетки с подложкой)

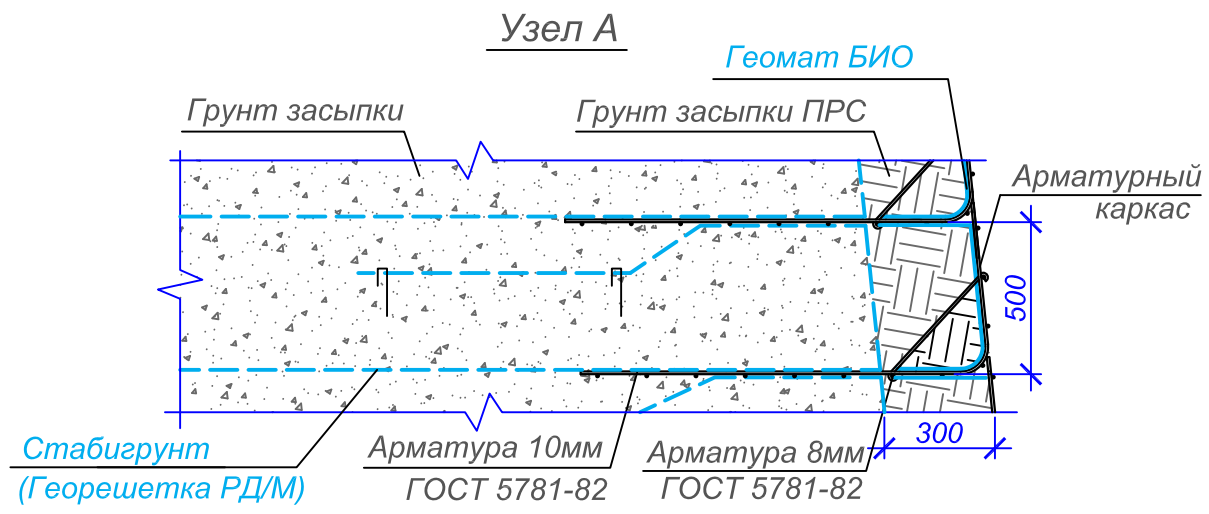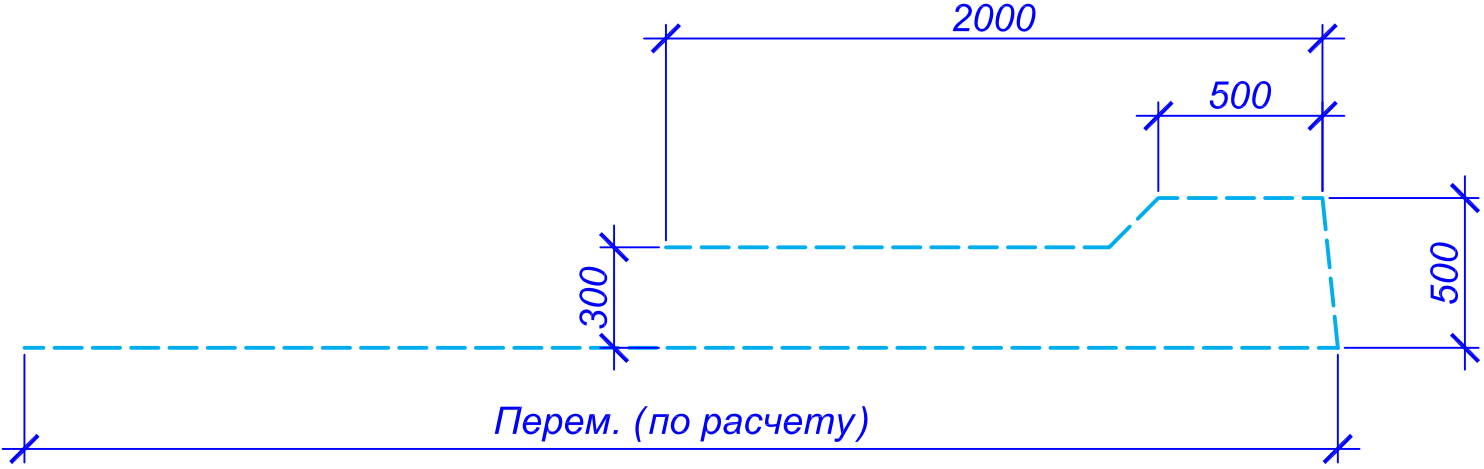

Подпорная стена по методу обертывани

