


Армирование основания МРД

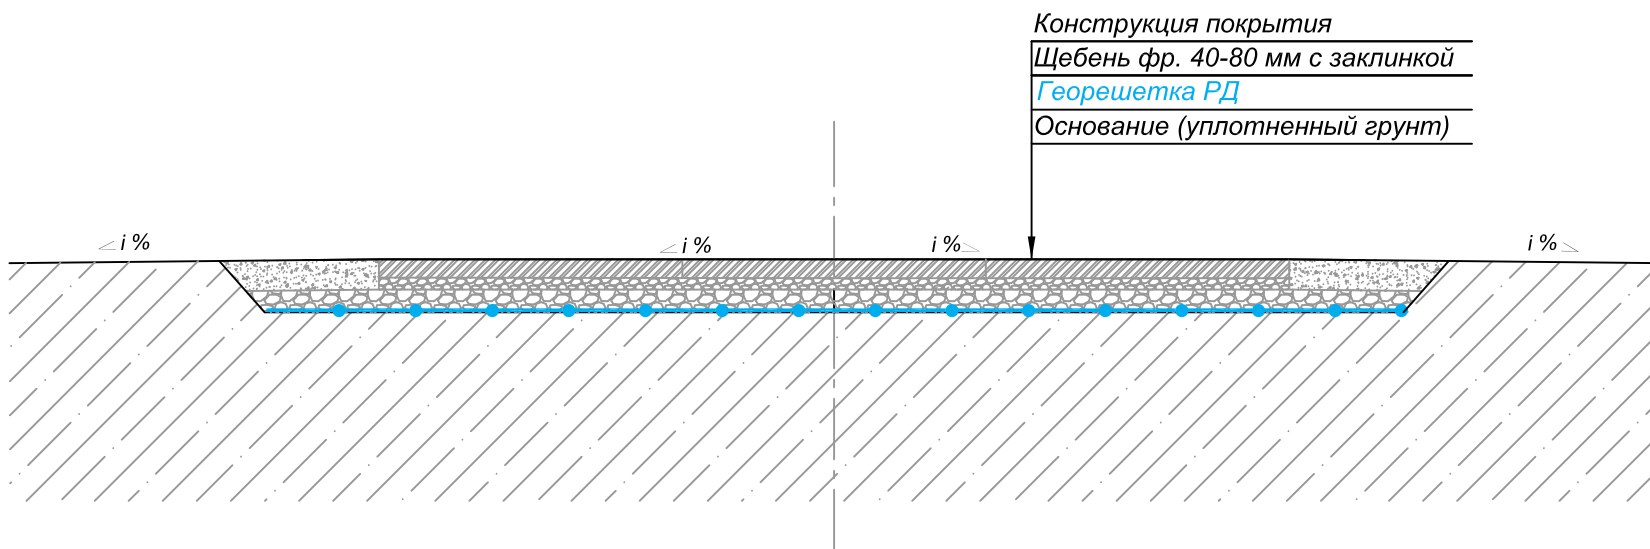

Георешетка дорожная армированная РД (СТО 30478650-001-2012)

1. Увеличение несущей способности
2. Разделение слоев от взаимоперемешивания
3. Равномерное распределение нагрузки

					тел: +7(391)2695898 e-mail: info@texpolymer.ru	Стадия	Лист	Листов
								