



Слабое основание

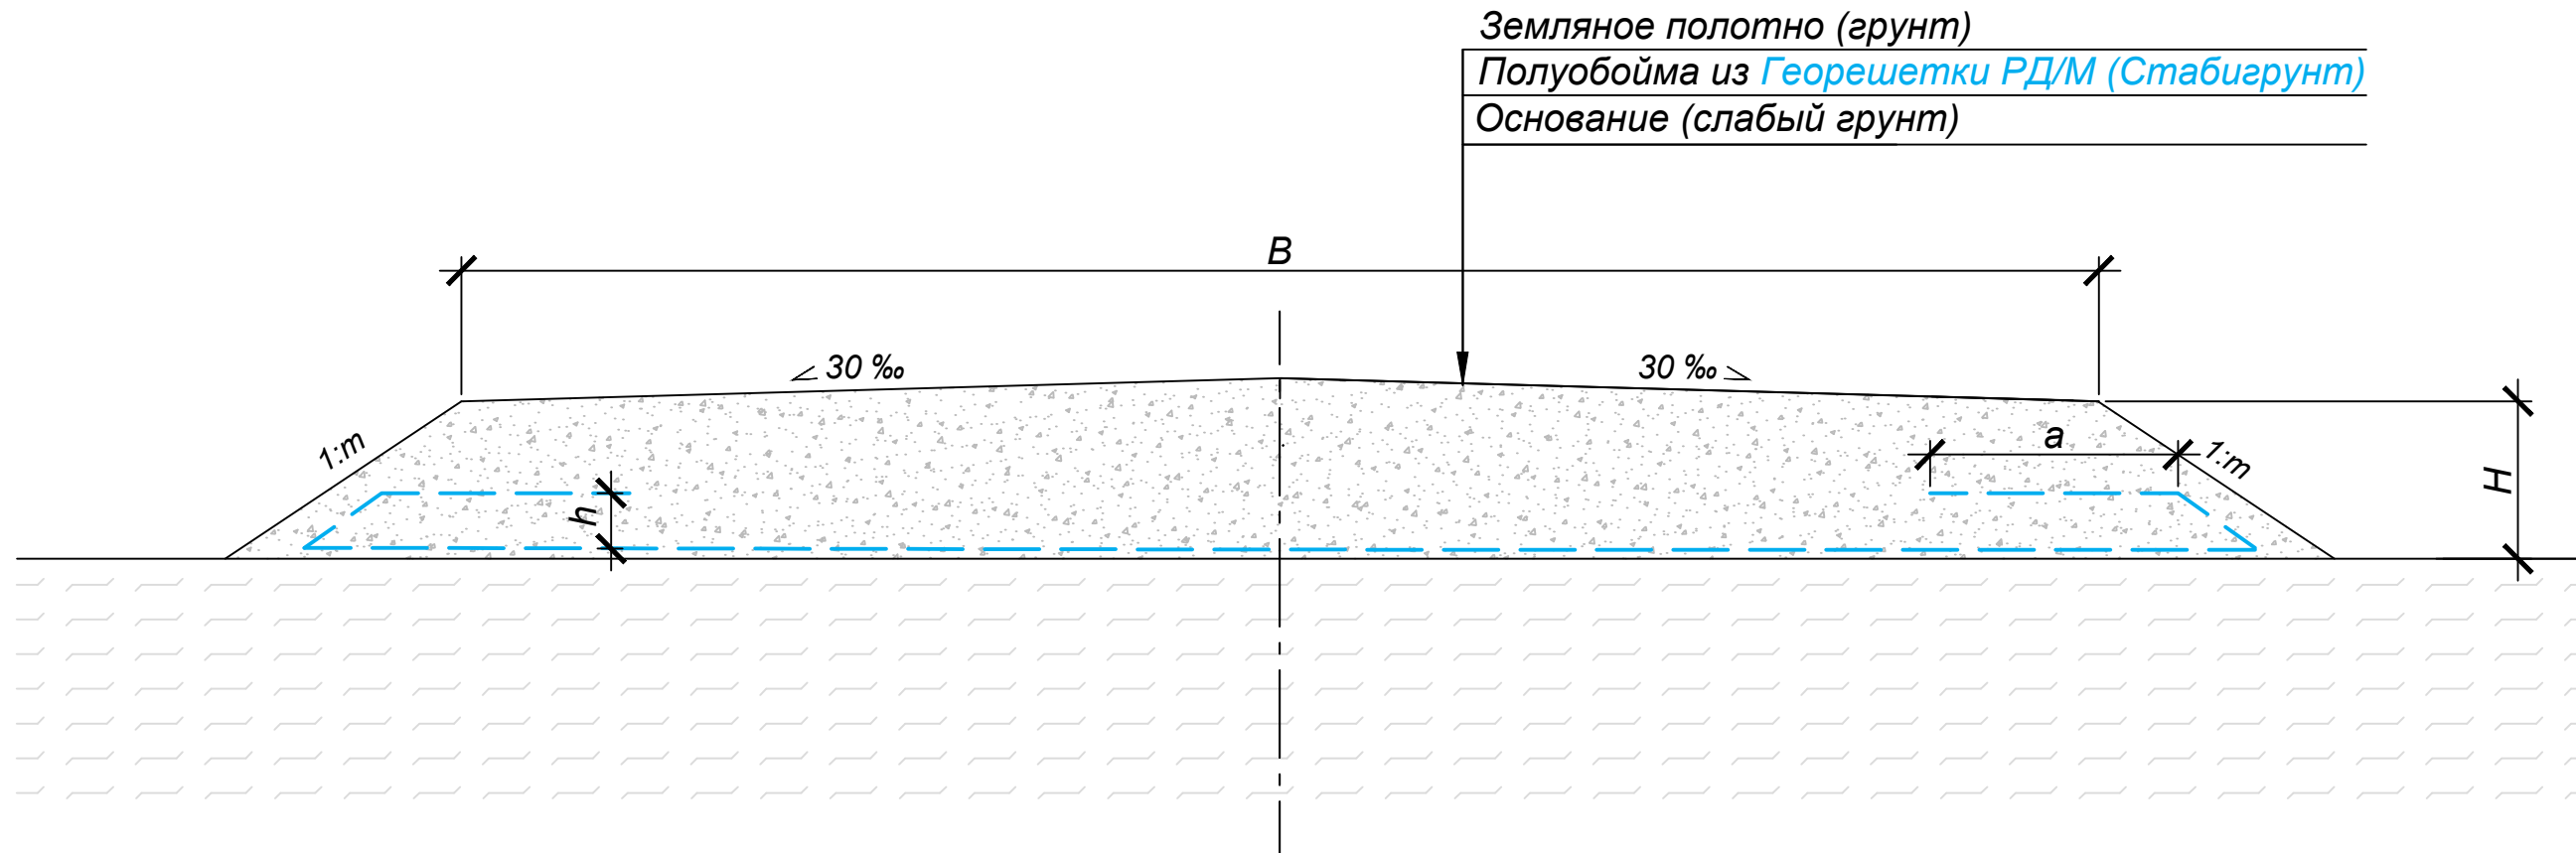


Георешетка дорожная армированная РД/М скрепленная с геотекстилем (СТО 30478650-001-2012)

Геополотно тканое "Стабигрунт" (СТО 56910145-020-2015)

1. Увеличение несущей способности
2. Разделение слоев от взаимоперемешивания
3. Равномерное распределение нагрузки
4. Обеспечение общей устойчивости откоса

Изм	Кол. уч.	Лист	№ док.	Подп.	Дата				
						тел: +7(391)2695898 e-mail: info@texpolimer.ru	Стадия	Лист	Листов
						 ТЕХПОЛИМЕР группа компаний			

Слабое основание

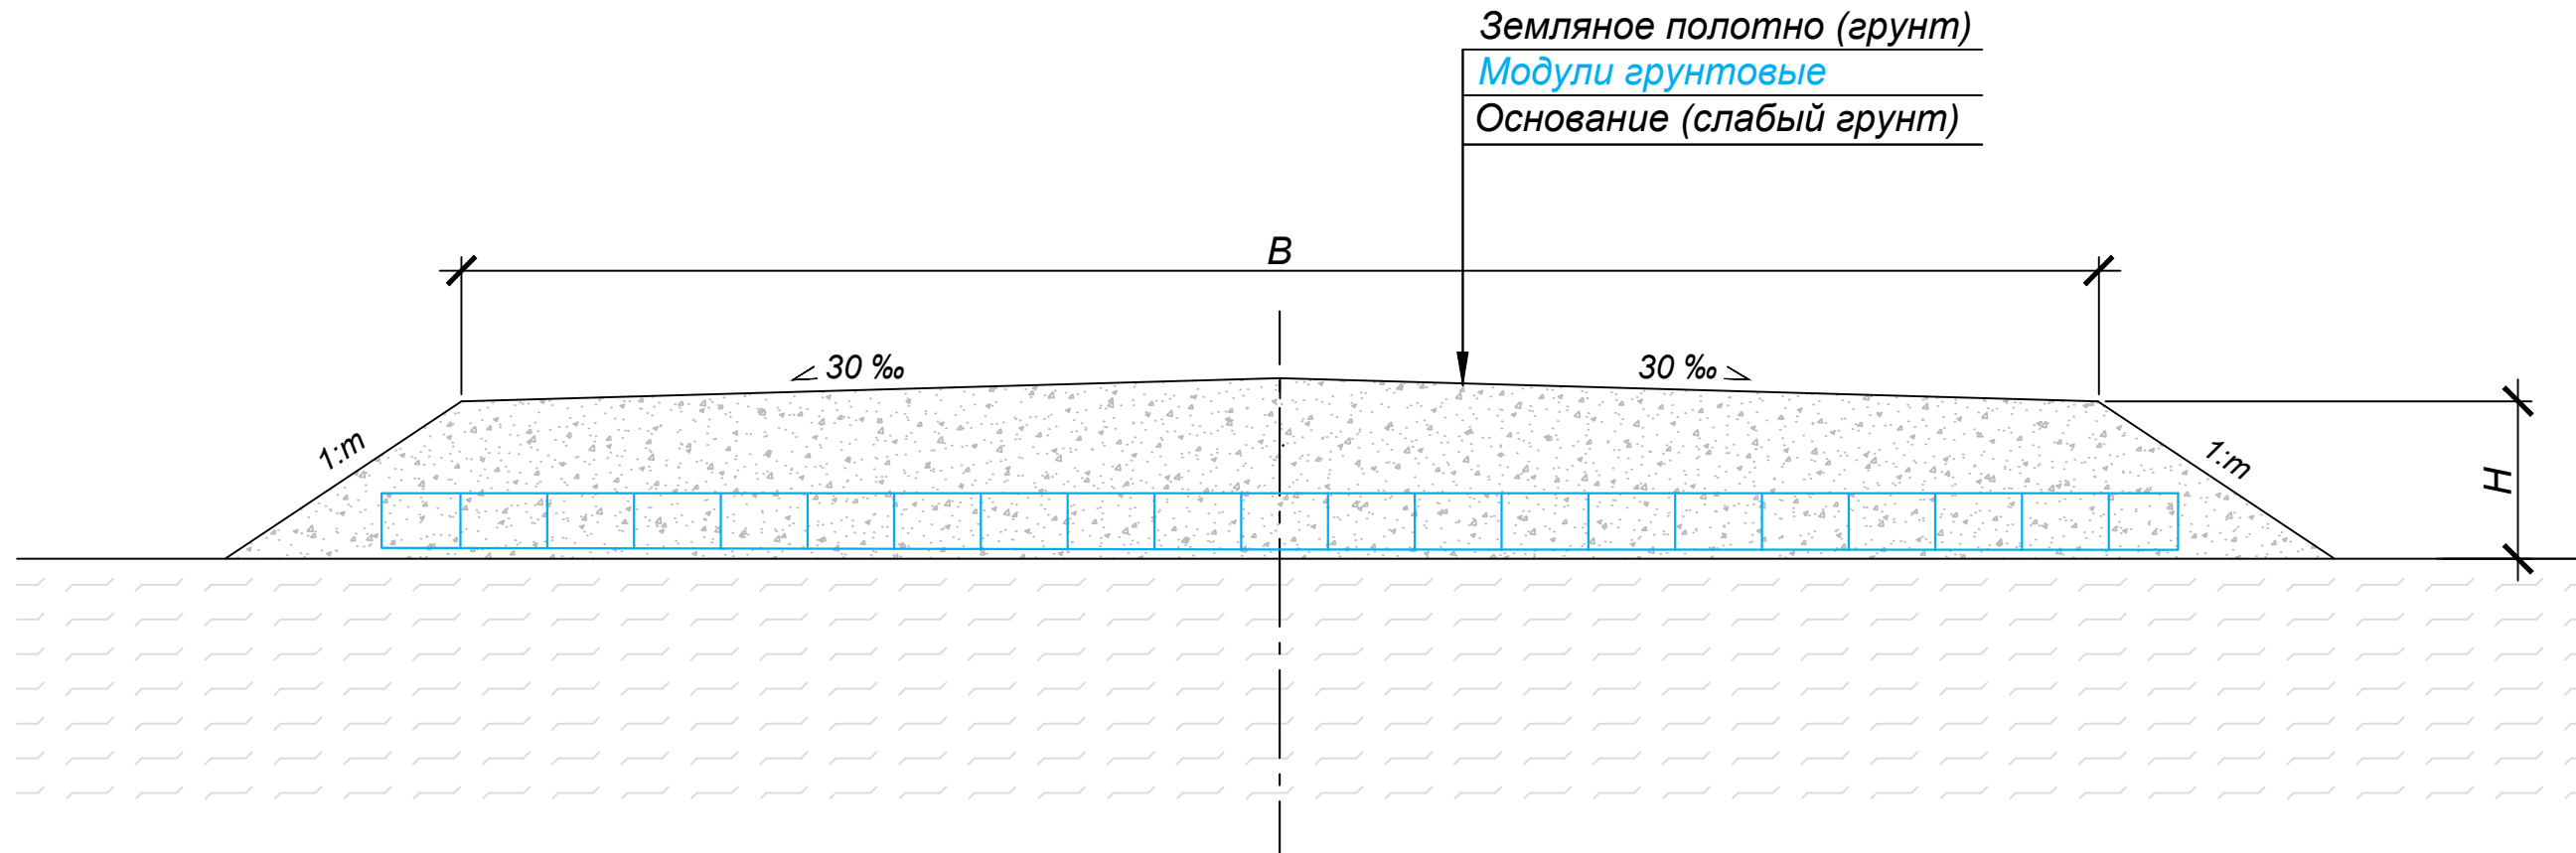

Модули грунтовые (СТО 56910145-017-2015)

1. Увеличение несущей способности
2. Разделение слоев от взаимоперемешивания
3. Равномерное распределение нагрузки
4. Обеспечение общей устойчивости откоса

Изм	Кол. уч.	Лист	№ док.	Подп.	Дата				
						тел: +7(391)2695898 e-mail: info@texpolimer.ru	Стадия	Лист	Листов
						