Футерованная канализационная насосная станция

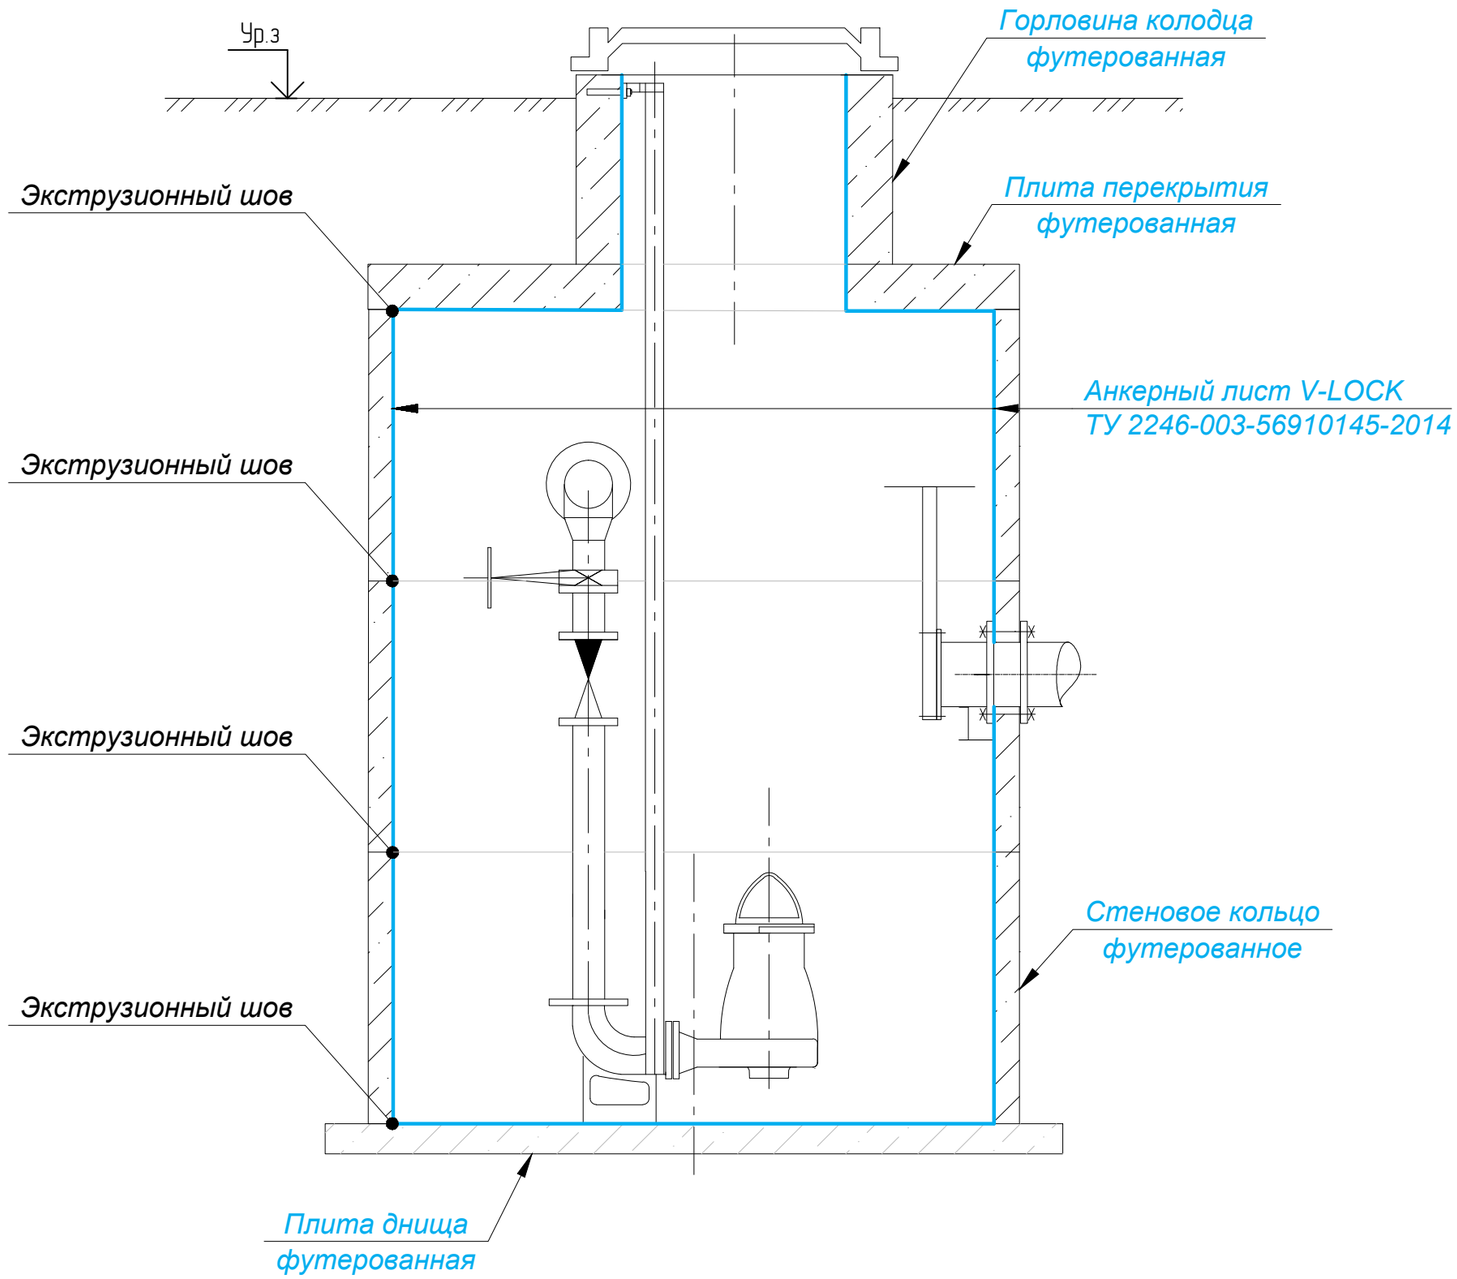

					Стадия	Лист	Листов
				тел: +7(391)2695898 e-mail: info@texpolimer.ru			
					ТЕХПОЛИМЕР группа компаний		