


# Силовая обойма

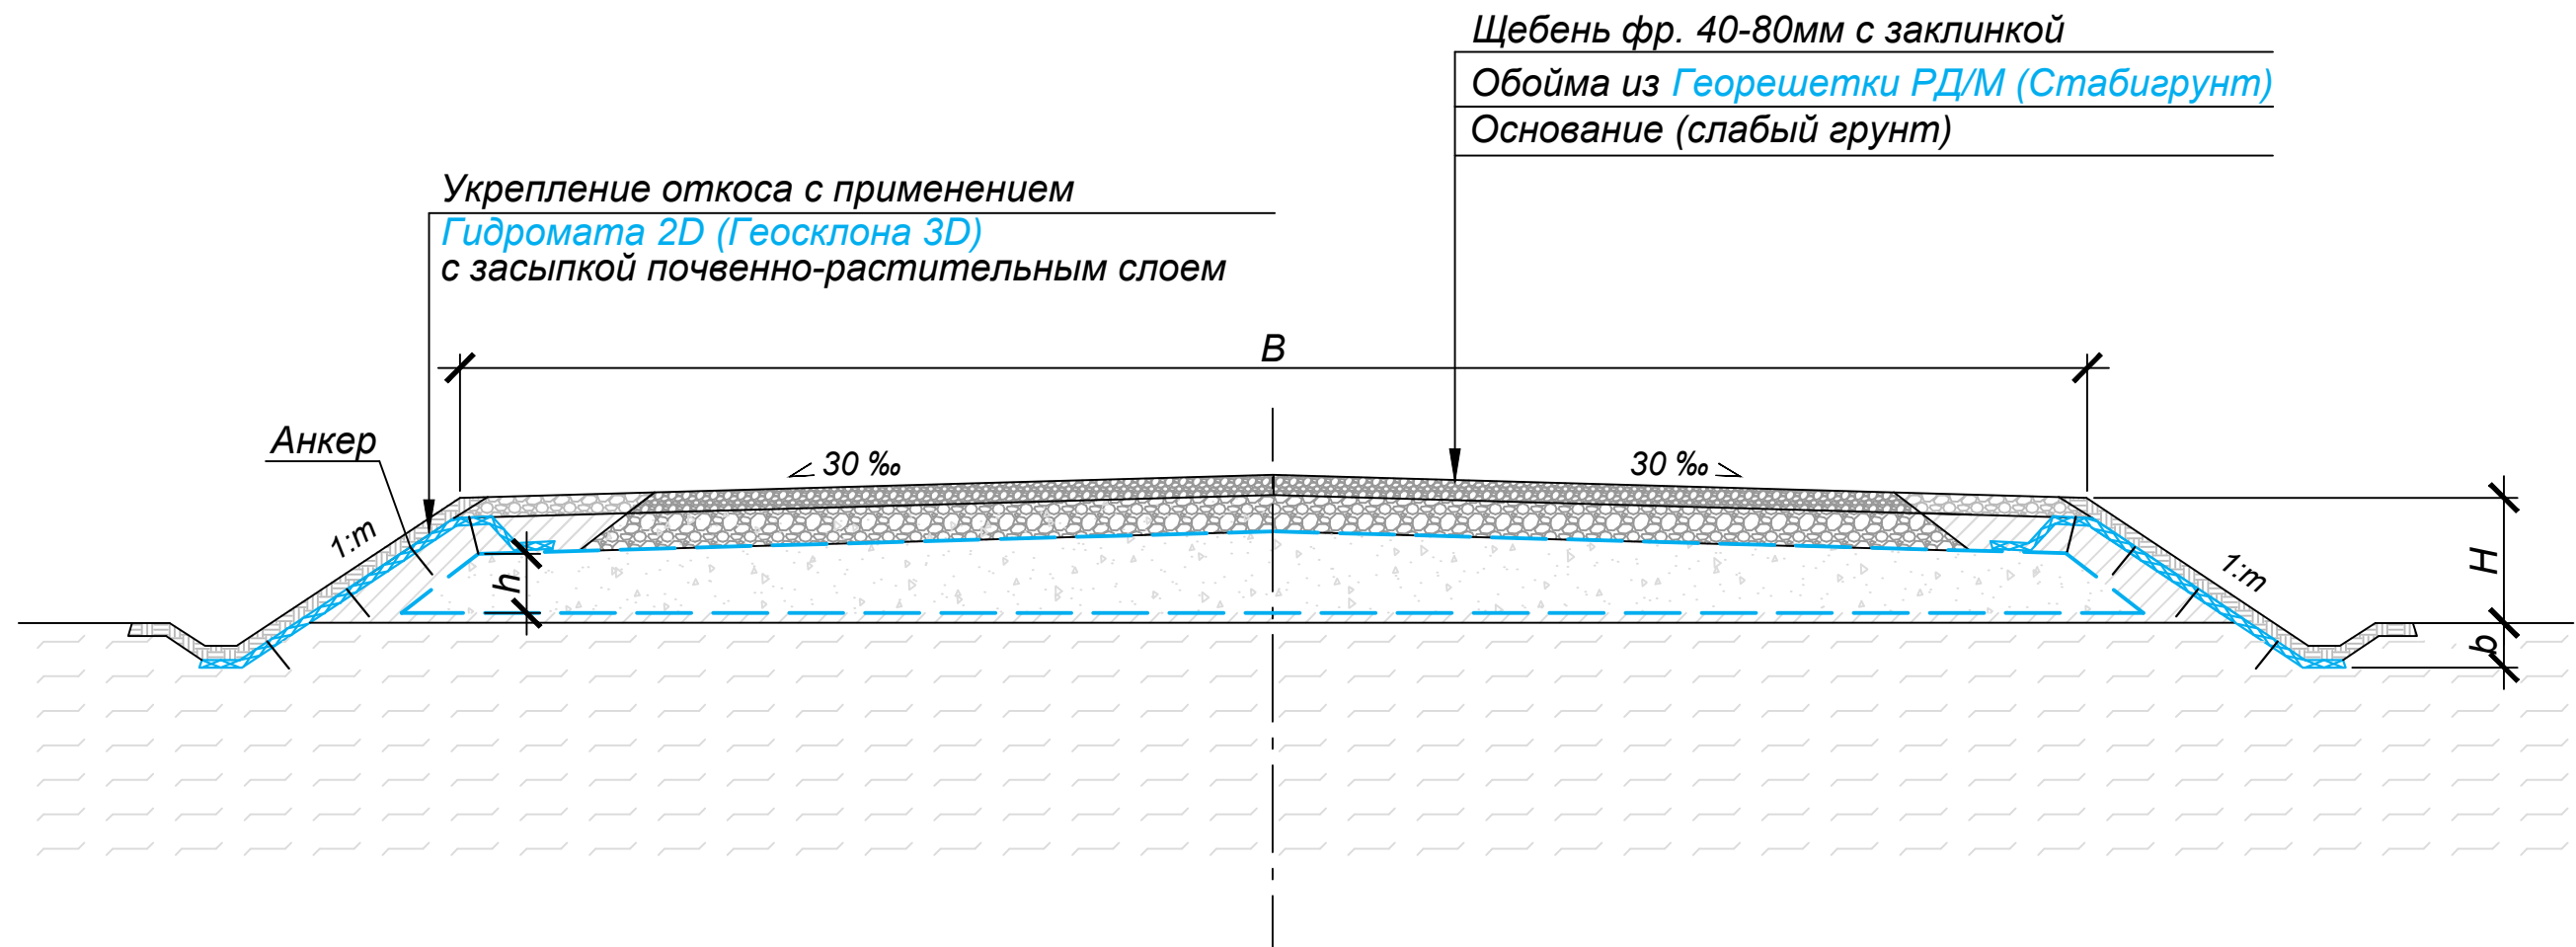

Георешетка дорожная армированная РД/М скрепленная с геотекстилем (СТО 30478650-001-2012)


Геополотно тканое "Стабигрунт" (СТО 56910145-020-2015)

1. Увеличение несущей способности
2. Разделение слоев от взаимоперемешивания
3. Равномерное распределение нагрузки
4. Обеспечение общей устойчивости откоса
5. Капиллярно-прерывающая прослойка

Дренажный геокомпозитный мат "Гидромат 2D" (СТО 56910145-005-2011)

Мат противоэрозионный "Геосклон 3D" (СТО 56910145-019-2015)

1. Противоэрозионная защита
2. Укрепление откоса
3. Обеспечение местной устойчивости

Изм	Кол. уч.	Лист	№ док.	Подп.	Дата				
						тел: +7(391)2695898 e-mail: info@texpolimer.ru	Стадия	Лист	Листов
						 <b>ТЕХПОЛИМЕР</b> группа компаний			