


Монолитный футерованный резервуар

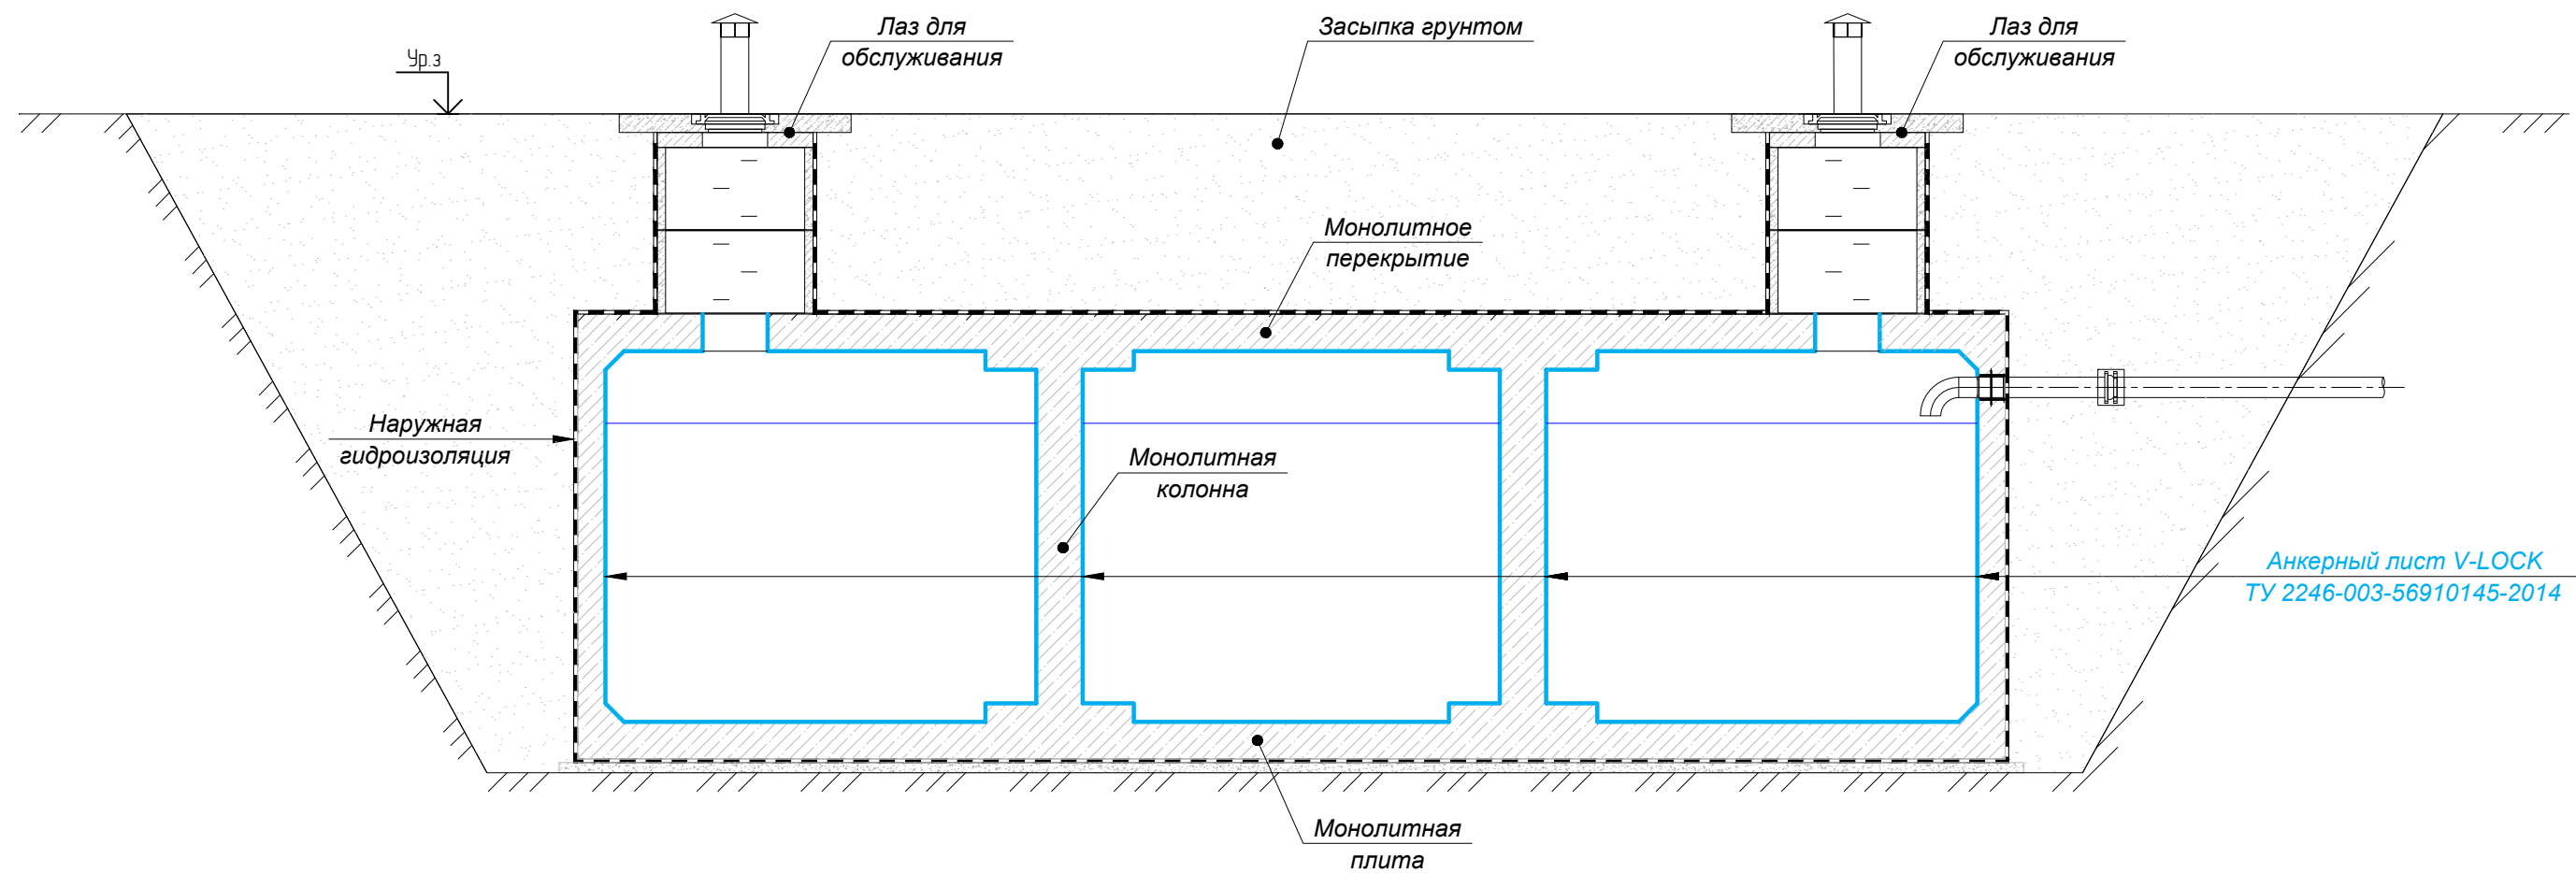

						тел: +7(391)2695898 e-mail: info@texpolymer.ru	Стадия	Лист	Листов
							ТЕХПОЛИМЕР группа компаний		