


Укрепление конусов мостов

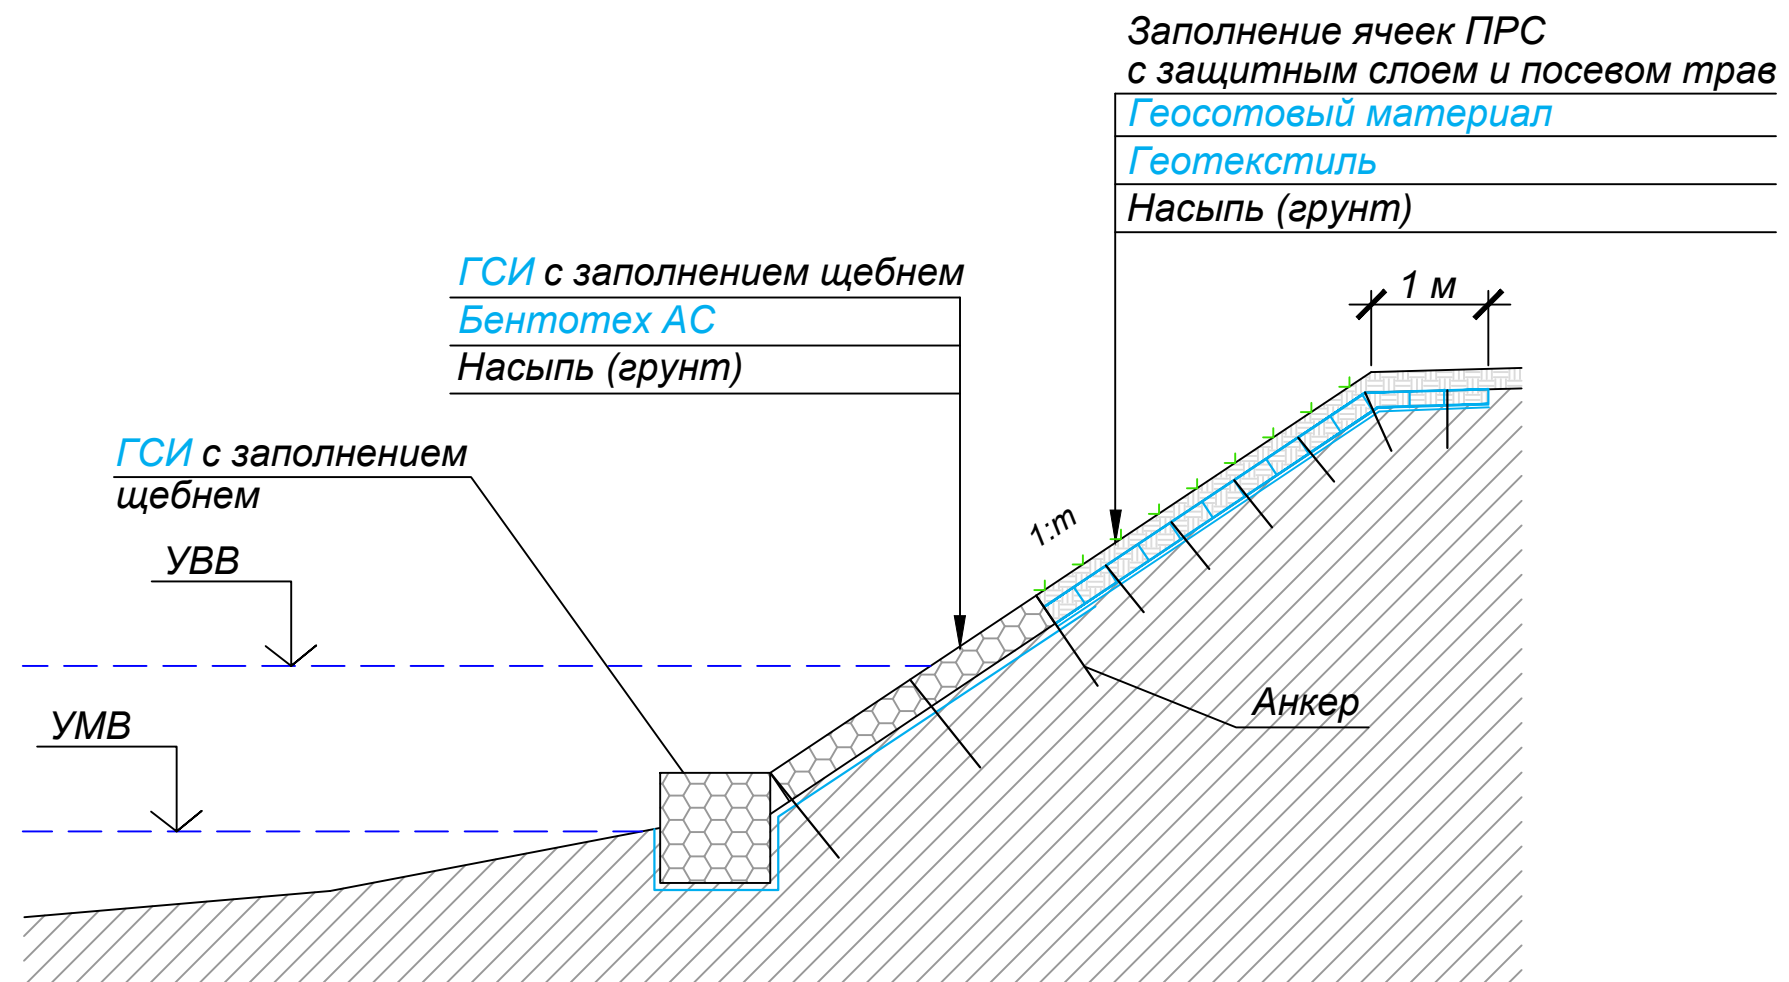

Полотно нетканое геотекстильное (СТО 56910145-009-2014)

- ### 1. Разделение слоев от взаимоперемешивания

- ## 2. Капиллярно-прерывающая прослойка

Геосотовый материал (СТО 56910145-002-2011)

- ## 1. Противоэрозионная защита

- ## 2. Укрепление откосов

Маты бентонитовые "Бентотех" (СТО 30478650-006-2014)

- ### 1. Гидроизоляция откоса

Сетчатые конструкции "ГСИ" (СТО 56910145-015-2015)

- ### 1. Укрепление откосной части

<i>Изм</i>	<i>Кол. уч.</i>	<i>Лист</i>	<i>№ док.</i>	<i>Подп.</i>	<i>Дата</i>				
						тел: +7(391)2695898 e-mail: info@texpolimer.ru	<i>Стадия</i>	<i>Лист</i>	<i>Листов</i>
									