


# Ледовая переправа

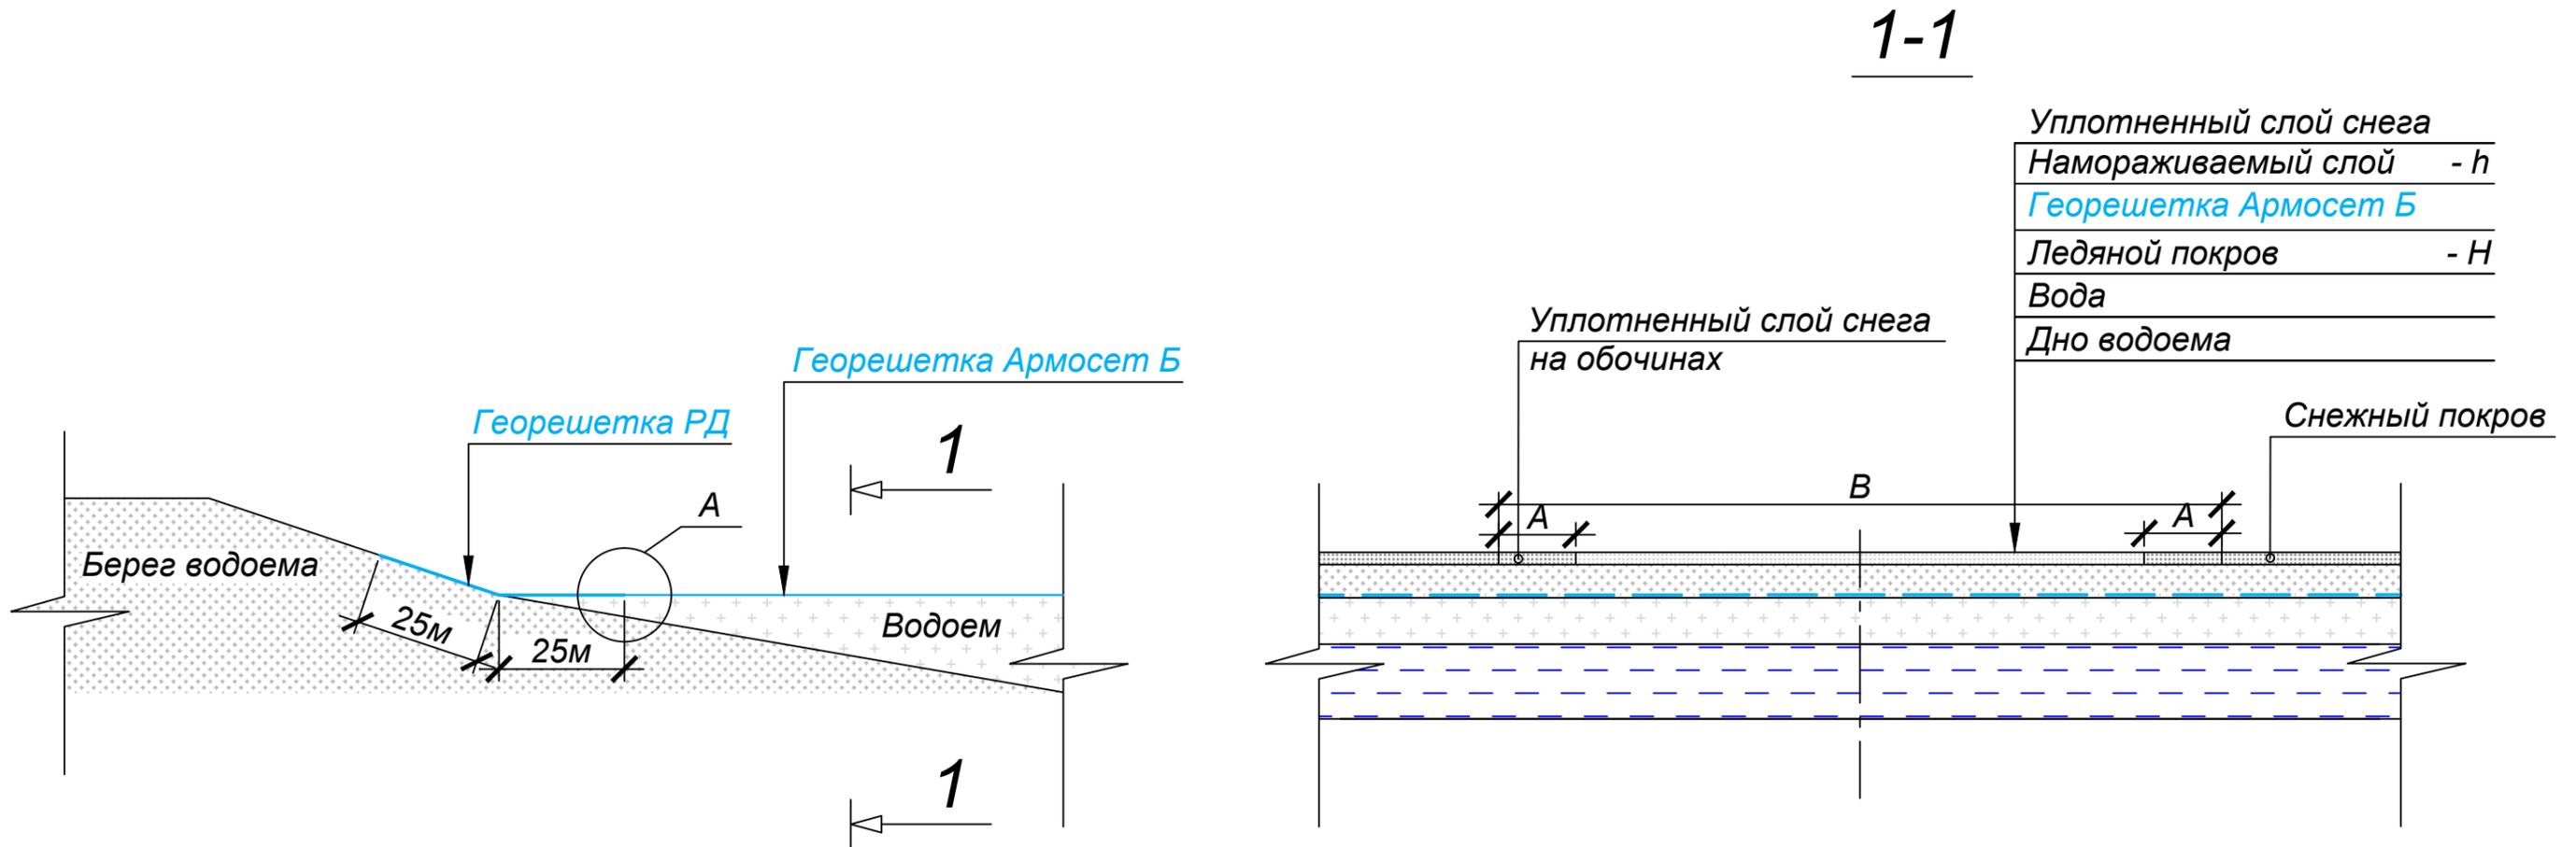

**Георешетка полиэфирная тканая "Армосет" (СТО 56910145-018-2015)**

1. *Равномерное распределение нагрузки*
2. *Уменьшение деформации (прогиба) ледяного покрова*
3. *Увеличение несущей способности ледяного покрова*
4. *Уменьшение размера трещин*

**Георешетка дорожная армированная РД (СТО 30478650-001-2012)**

1. *Увеличение несущей способности ледяного покрова*
2. *Равномерное распределение нагрузки*
3. *Сопряжение ледяного покрова с берегом происходит без образования разломов*

| Изм | Кол. уч. | Лист | № док. | Подп. | Дата |
|-----|----------|------|--------|-------|------|
|     |          |      |        |       |      |
|     |          |      |        |       |      |
|     |          |      |        |       |      |
|     |          |      |        |       |      |

тел: +7(391)2695898  
e-mail: info@texpolymer.ru

| Стадия | Лист | Листов |
|--------|------|--------|
|        |      |        |